


План границ объекта

Обзорная схема

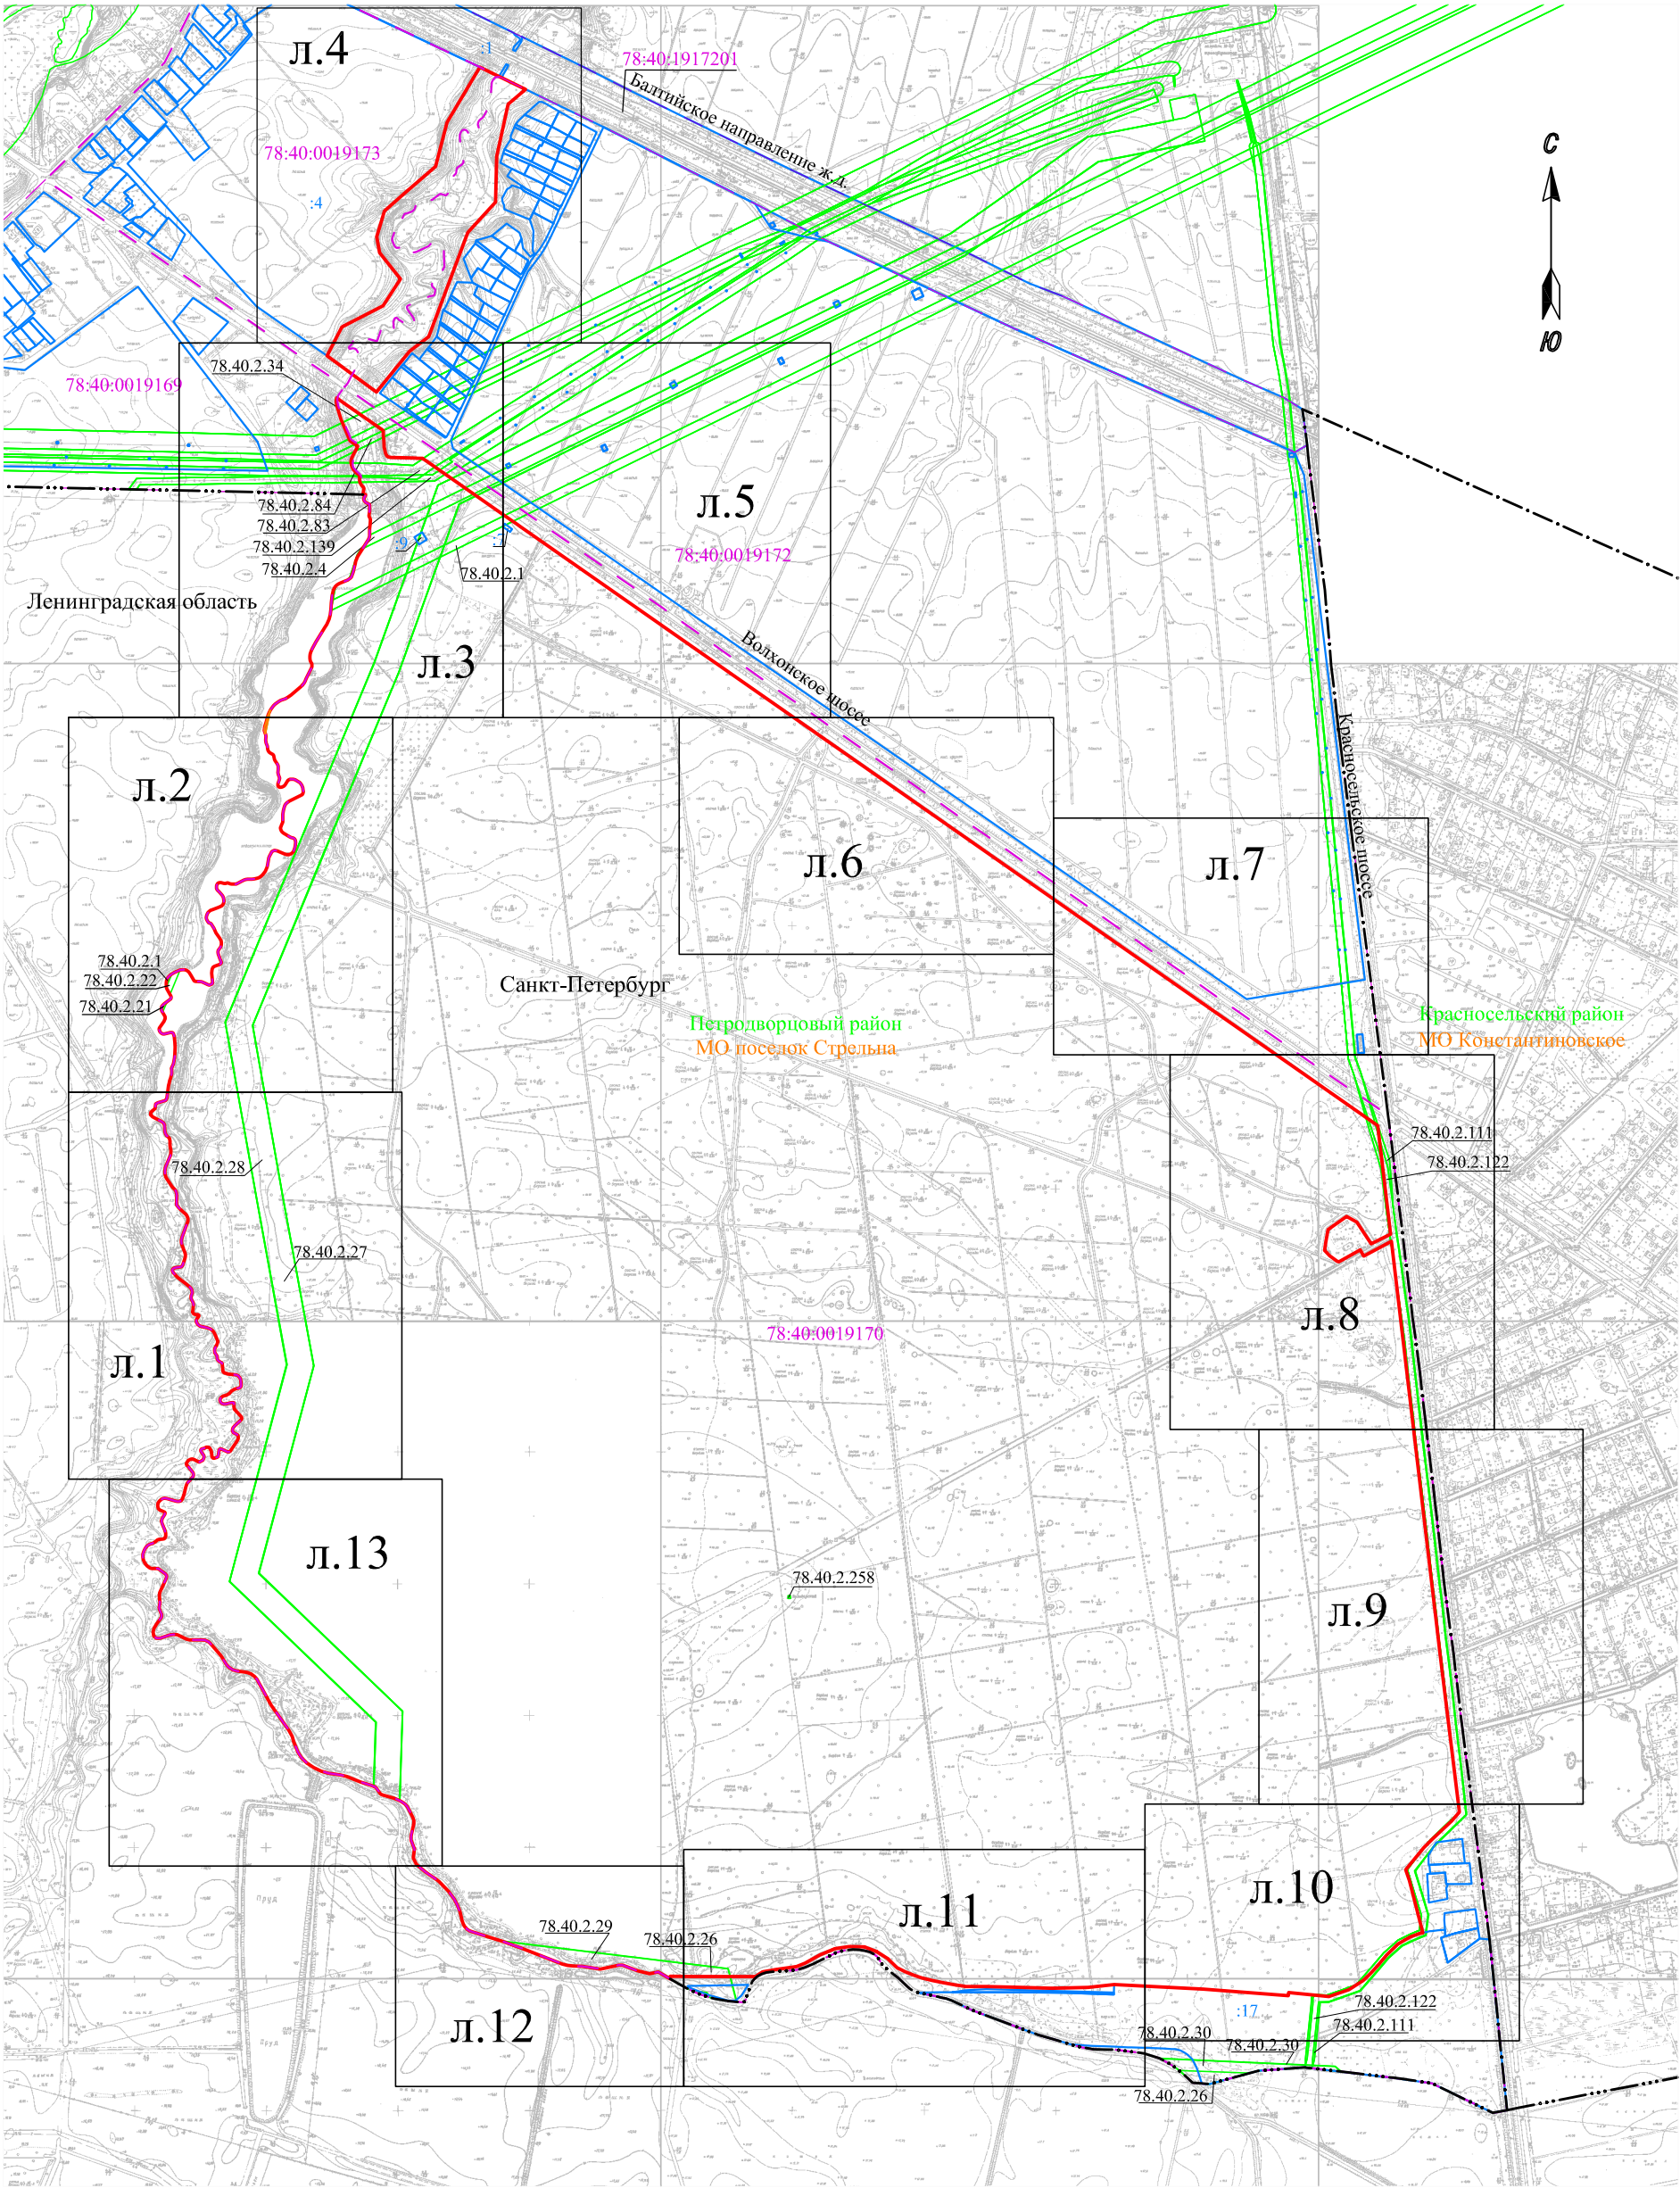

Используемые условные знаки и обозначения:

Масштаб 1:10000

- граница объекта землеустройства
- граница земельного участка, установленная в соответствии с федеральным законодательством (данные ЕГРН)
- граница кадастрового квартала
- 78:40:0019170 - номер кадастрового квартала (данные ЕГРН)
- 78.40.2.29 - граница и номер охранной зоны, сведения о которой содержатся в ЕГРН
- МО поселок Стрельна - наименование административно-территориального образования
- Петродворцовый район - наименование административного района
- граница административно-территориальных образований
- граница Санкт-Петербурга


Исполнитель:

Кадастровый инженер _____ Попова Анастасия Павловна

« ____ » _____ 201_ г.

План границ объекта

Лист 1

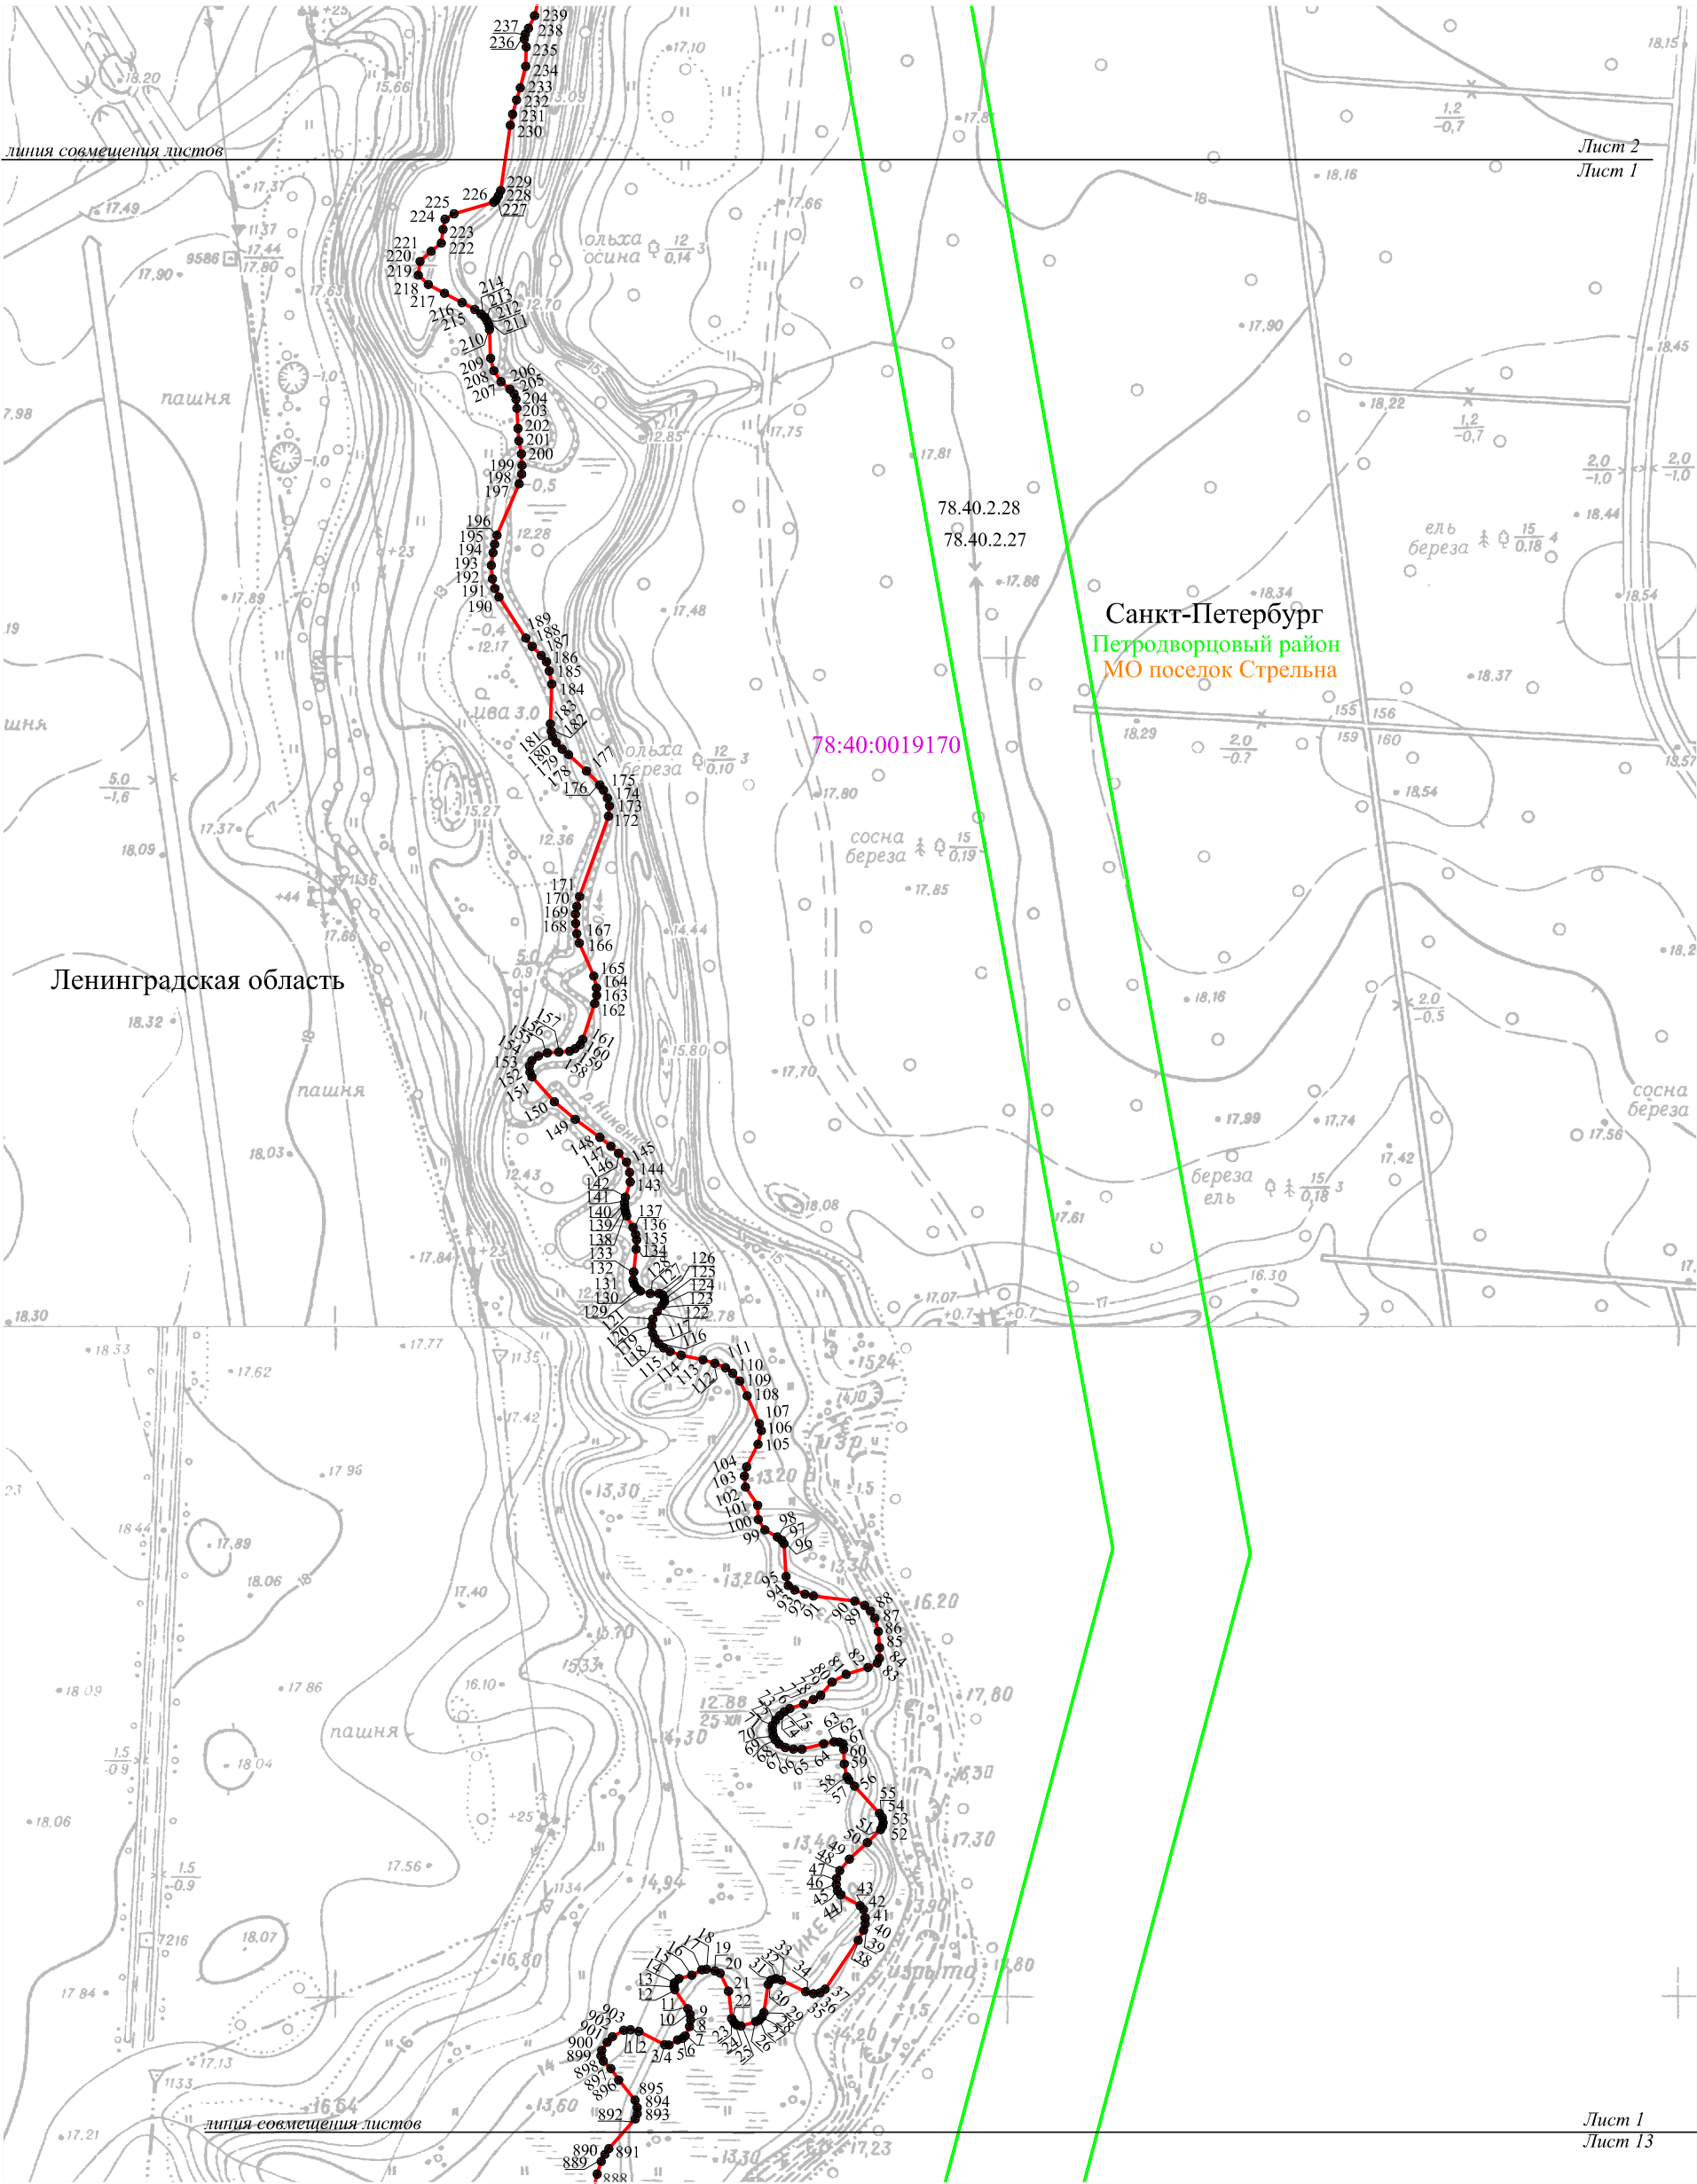


Используемые условные знаки и обозначения:

Масштаб 1:2000

Схема расположения листов


- граница объекта землеустройства
- обозначение характерной точки объекта землеустройства
- граница земельного участка, установленная в соответствии с федеральным законодательством (данные ЕГРН)
- граница кадастрового квартала
- номер кадастрового квартала (данные ЕГРН)
- граница и номер охранной зоны, сведения о которой содержатся в ЕГРН
- наименование административно-территориального образования
- наименование административного района

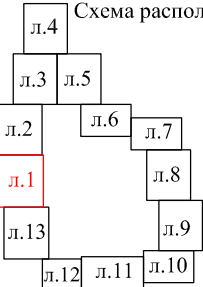

Исполнитель:
Кадастровый инженер _____ Попова Анастасия Павловна
«__» _____ 201_ г.

План границ объекта

Лист 2

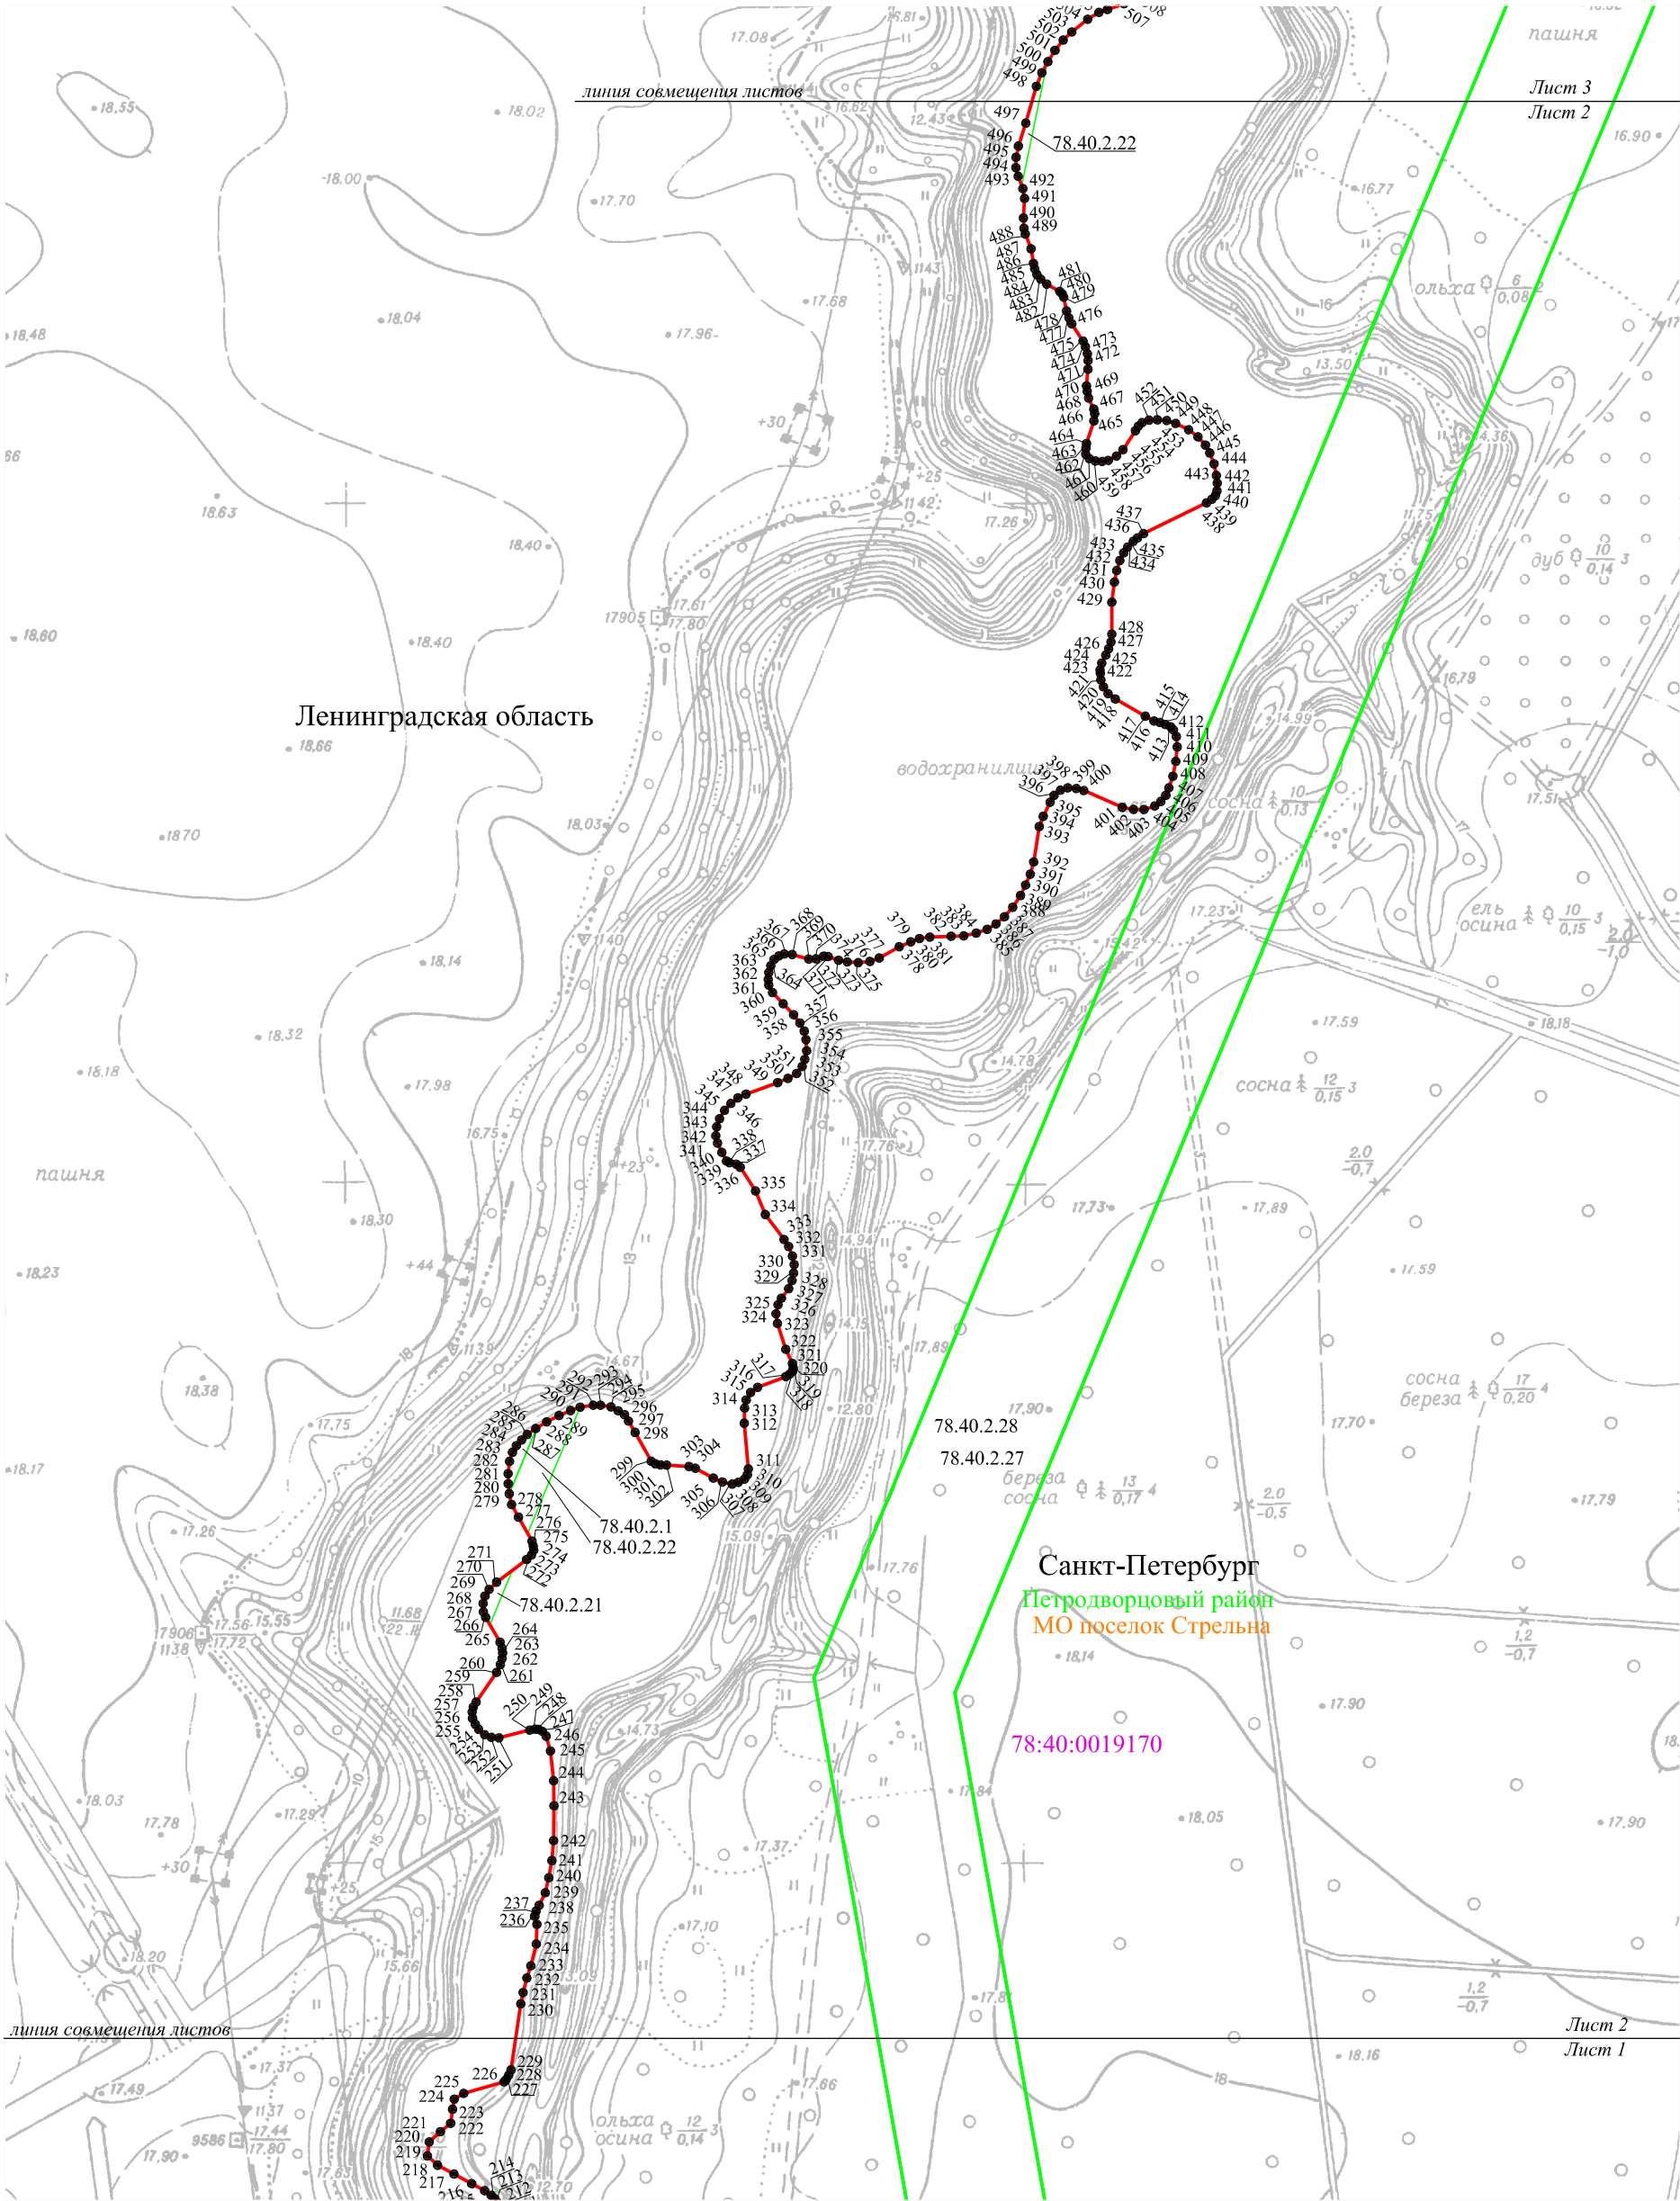


Используемые условные знаки и обозначения:

Масштаб 1:2000

- граница объекта землеустройства
- — обозначение характерной точки объекта землеустройства
- граница земельного участка, установленная в соответствии с федеральным законодательством (данные ЕГРН)
- граница кадастрового квартала
- 78:40:0019170 — номер кадастрового квартала (данные ЕГРН)
- 78.40.2.29 — граница и номер охранной зоны, сведения о которой содержатся в ЕГРН
- МО поселок Стрельна — наименование административно-территориального образования
- Петродворцовый район — наименование административного района

Схема расположения листов

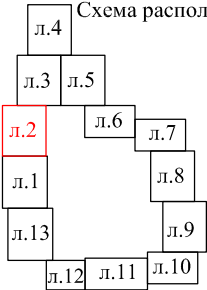

Исполнитель:

Кадастровый инженер _____ Попова Анастасия Павловна

«__» _____ 201_ г.

Лист 3



1 Схема расположения листов


- Схема распо.
-
- л.4
- л.3 л.5
- л.2 л.6 л.7
- л.1 л.8
- л.13 л.9
- л.12 л.11 л.10

Исполнитель:
Кадастровый инженер _____ Попова Анастасия Павловна

« » 201 г.

План границ объекта

Лист 4

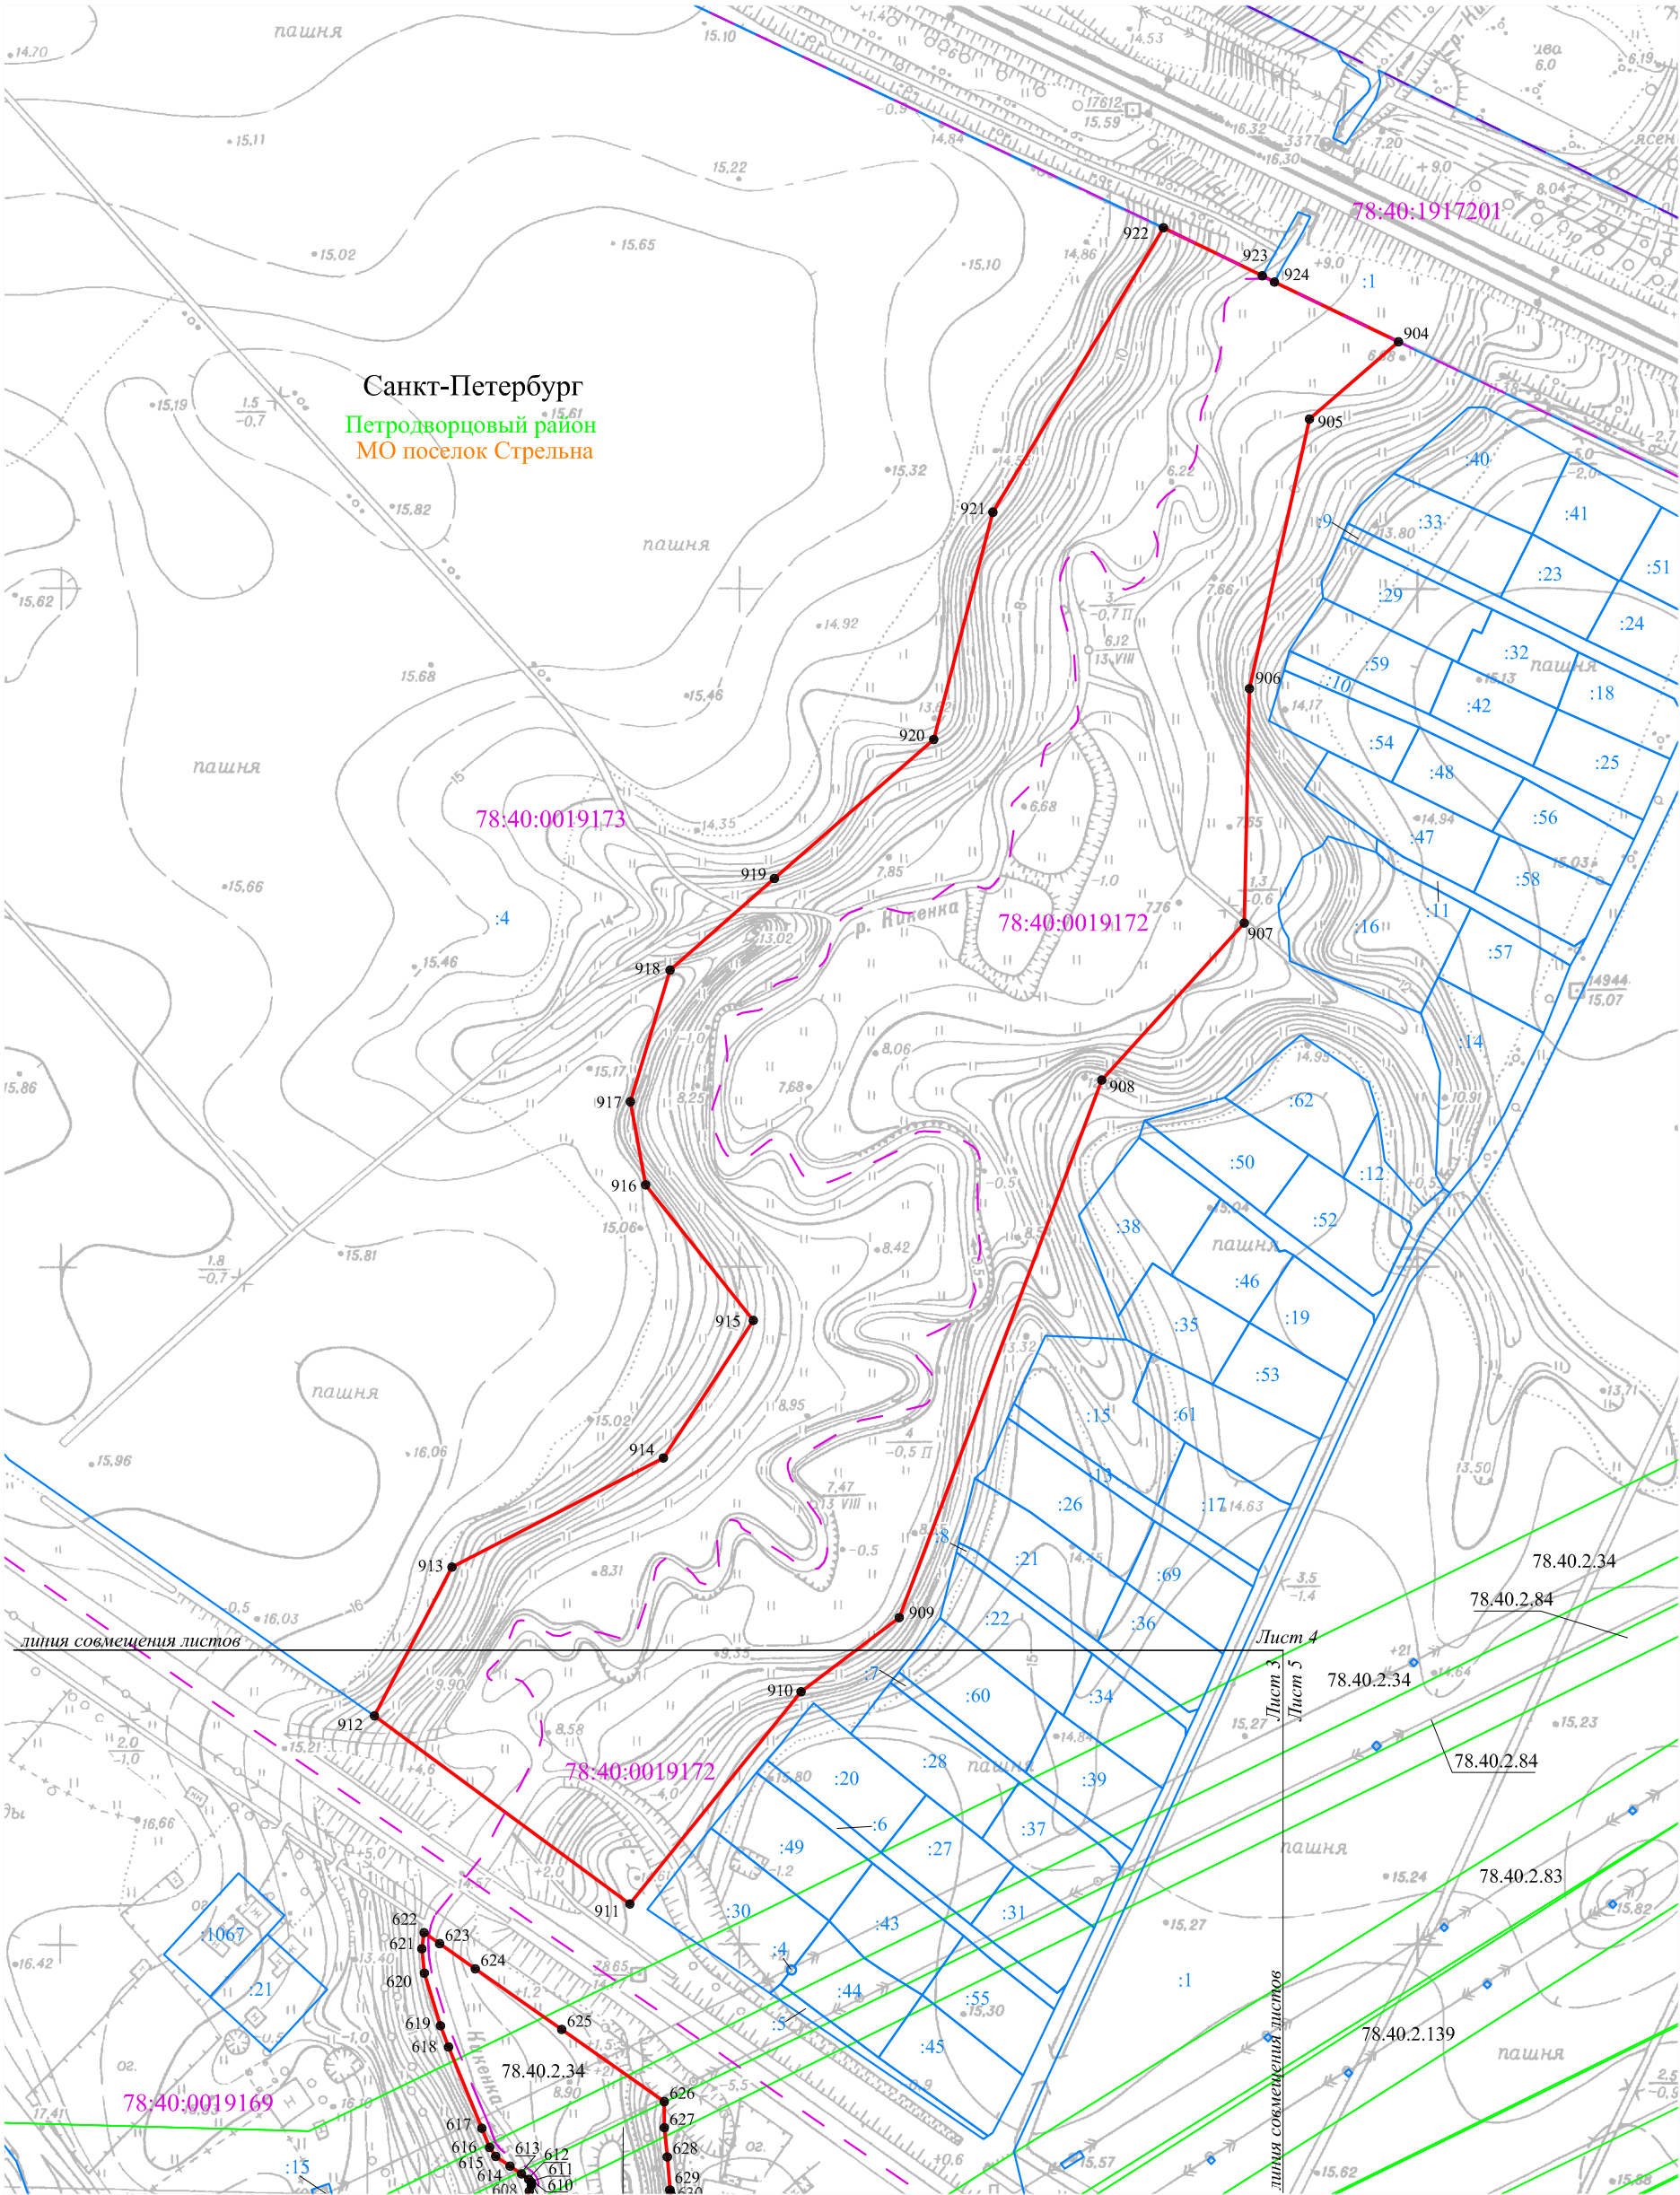

Используемые условные знаки и обозначения:

- 1 - граница объекта землеустройства
- 1 - обозначение характерной точки объекта землеустройства
- - граница земельного участка, установленная в соответствии с федеральным законодательством (данные ЕГРН)
- - граница кадастрового квартала
- 78:40:0019170 - номер кадастрового квартала (данные ЕГРН)
- 78.40.2.29 - граница и номер охранной зоны, сведения о которой содержатся в ЕГРН
- МО поселок Стрельна - наименование административно-территориального образования
- Петродворцовый район - наименование административного района

Масштаб 1:2000

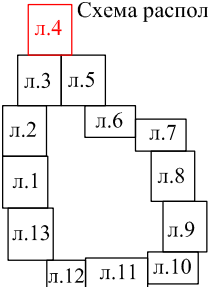


Схема расположения листов


Исполнитель:

Кадастровый инженер _____ Попова Анастасия Павловна

« ____ » _____ 201_ г.

План границ объекта

Лист 5

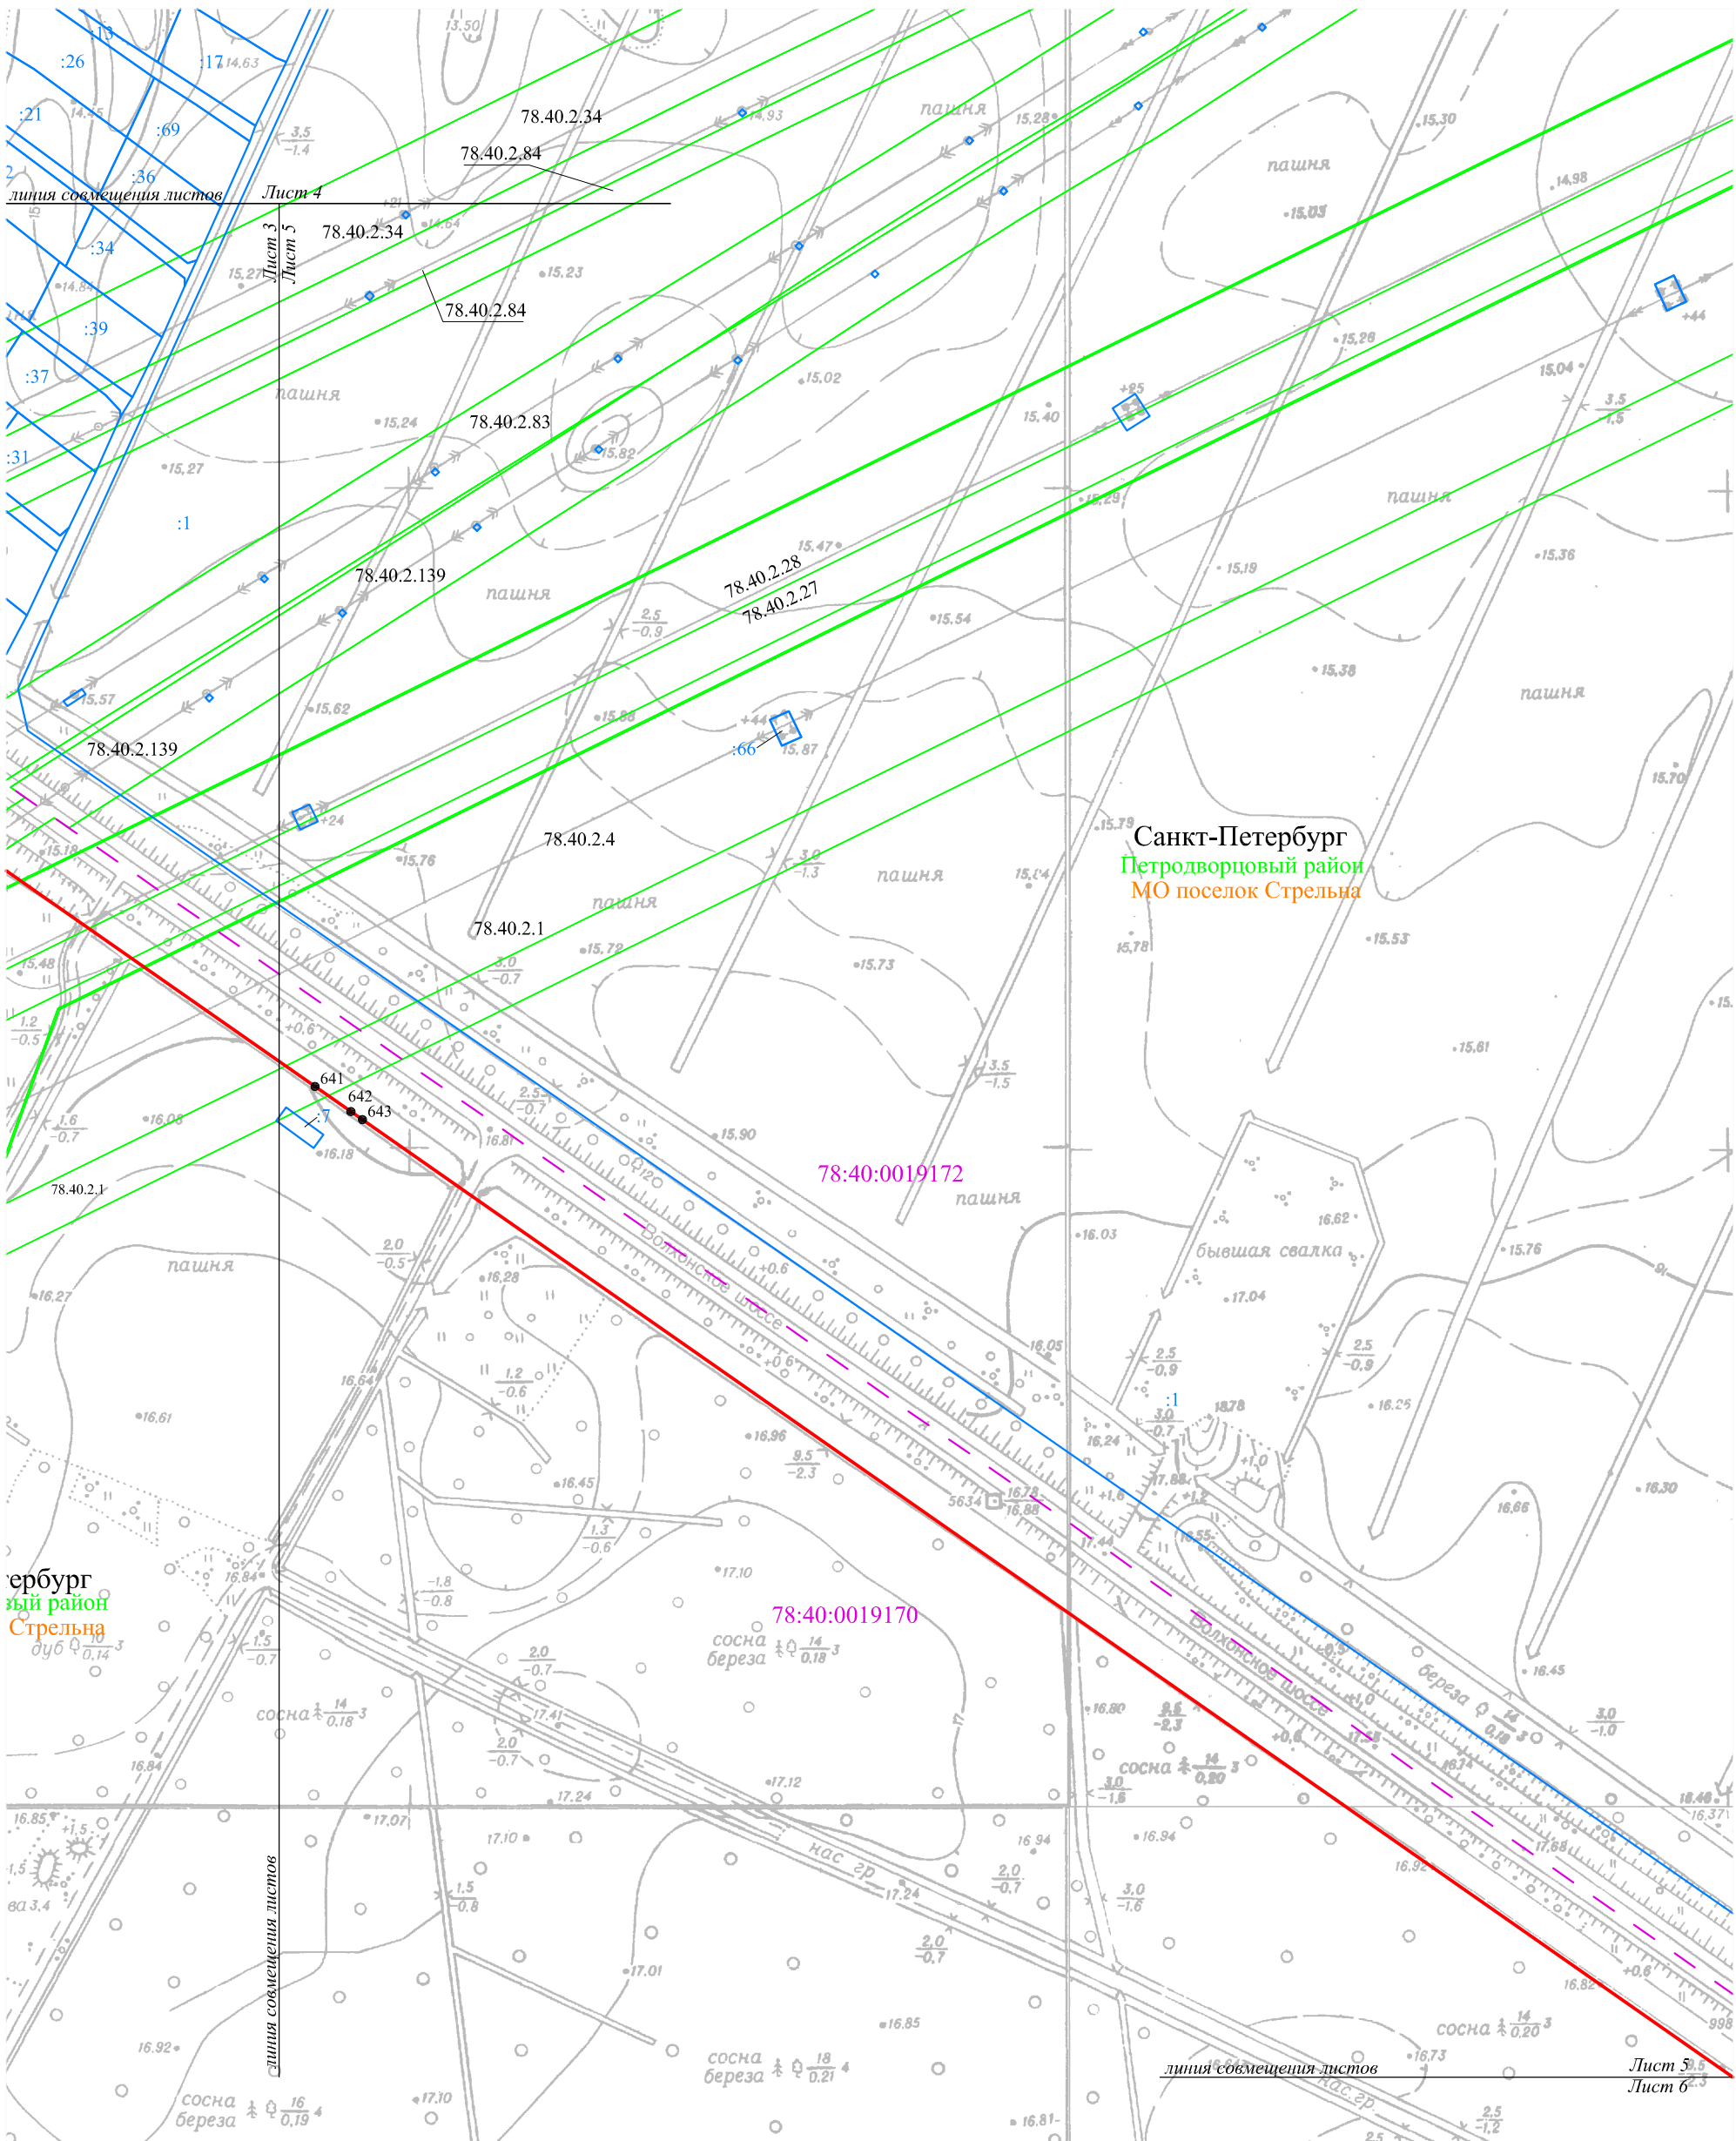


Используемые условные знаки и обозначения:

Масштаб 1:2000

- граница объекта землеустройства
- — обозначение характерной точки объекта землеустройства
- граница земельного участка, установленная в соответствии с федеральным законодательством (данные ЕГРН)
- граница кадастрового квартала
- 78:40:0019170 — номер кадастрового квартала (данные ЕГРН)
- 78.40.2.29 — граница и номер охранной зоны, сведения о которой содержатся в ЕГРН
- МО поселок Стрельна — наименование административно-территориального образования
- Петродворцовый район — наименование административного района

Схема расположения листов

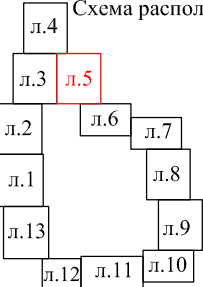


Исполнитель:

Кадастровый инженер _____ Попова Анастасия Павловна

«__» _____ 201_ г.

План границ объекта

Лист 6

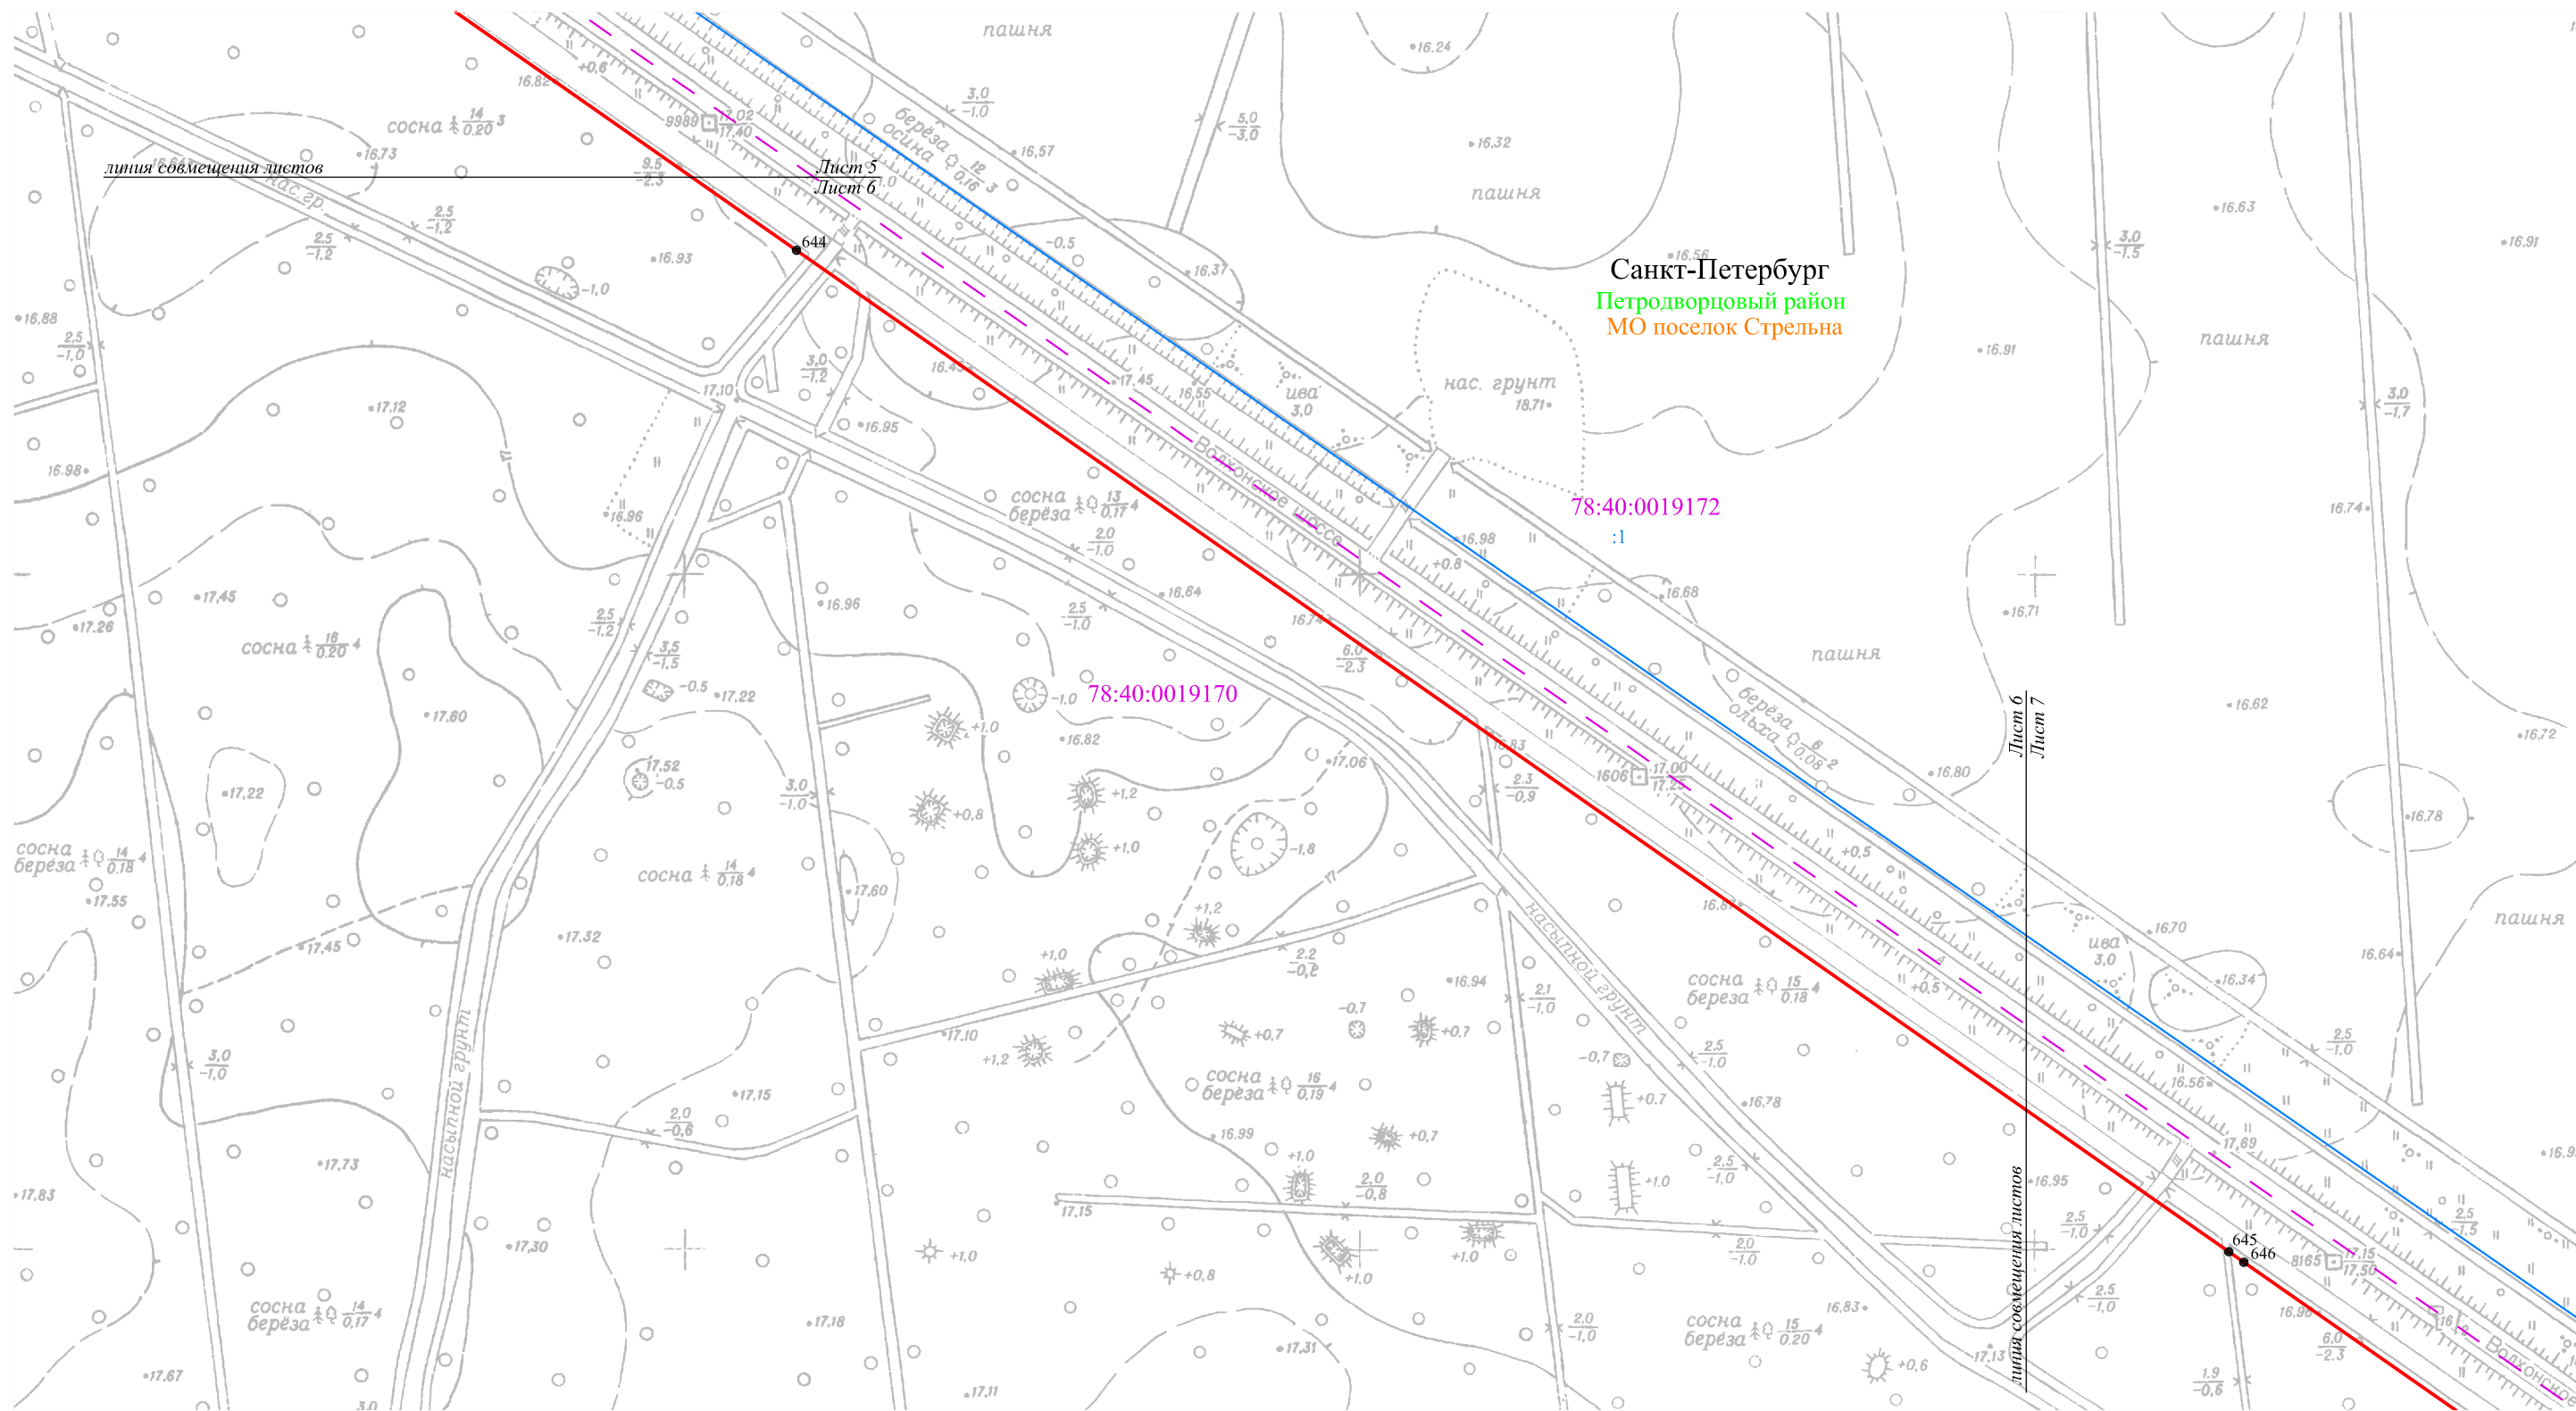

Используемые условные знаки и обозначения:

- граница объекта землеустройства
- 1 - обозначение характерной точки объекта землеустройства
- граница земельного участка, установленная в соответствии с федеральным законодательством (данные ЕГРН)
- граница кадастрового квартала
- 78:40:0019170 - номер кадастрового квартала (данные ЕГРН)
- 78.40.2.29 - граница и номер охранной зоны, сведения о которой содержатся в ЕГРН
- МО поселок Стрельна - наименование административно-территориального образования
- Петродворцовый район - наименование административного района


Масштаб 1:2000



Исполнитель:
Кадастровый инженер _____ Попова Анастасия Павловна
«___» _____ 201_ г.

План границ объекта

Лист 7

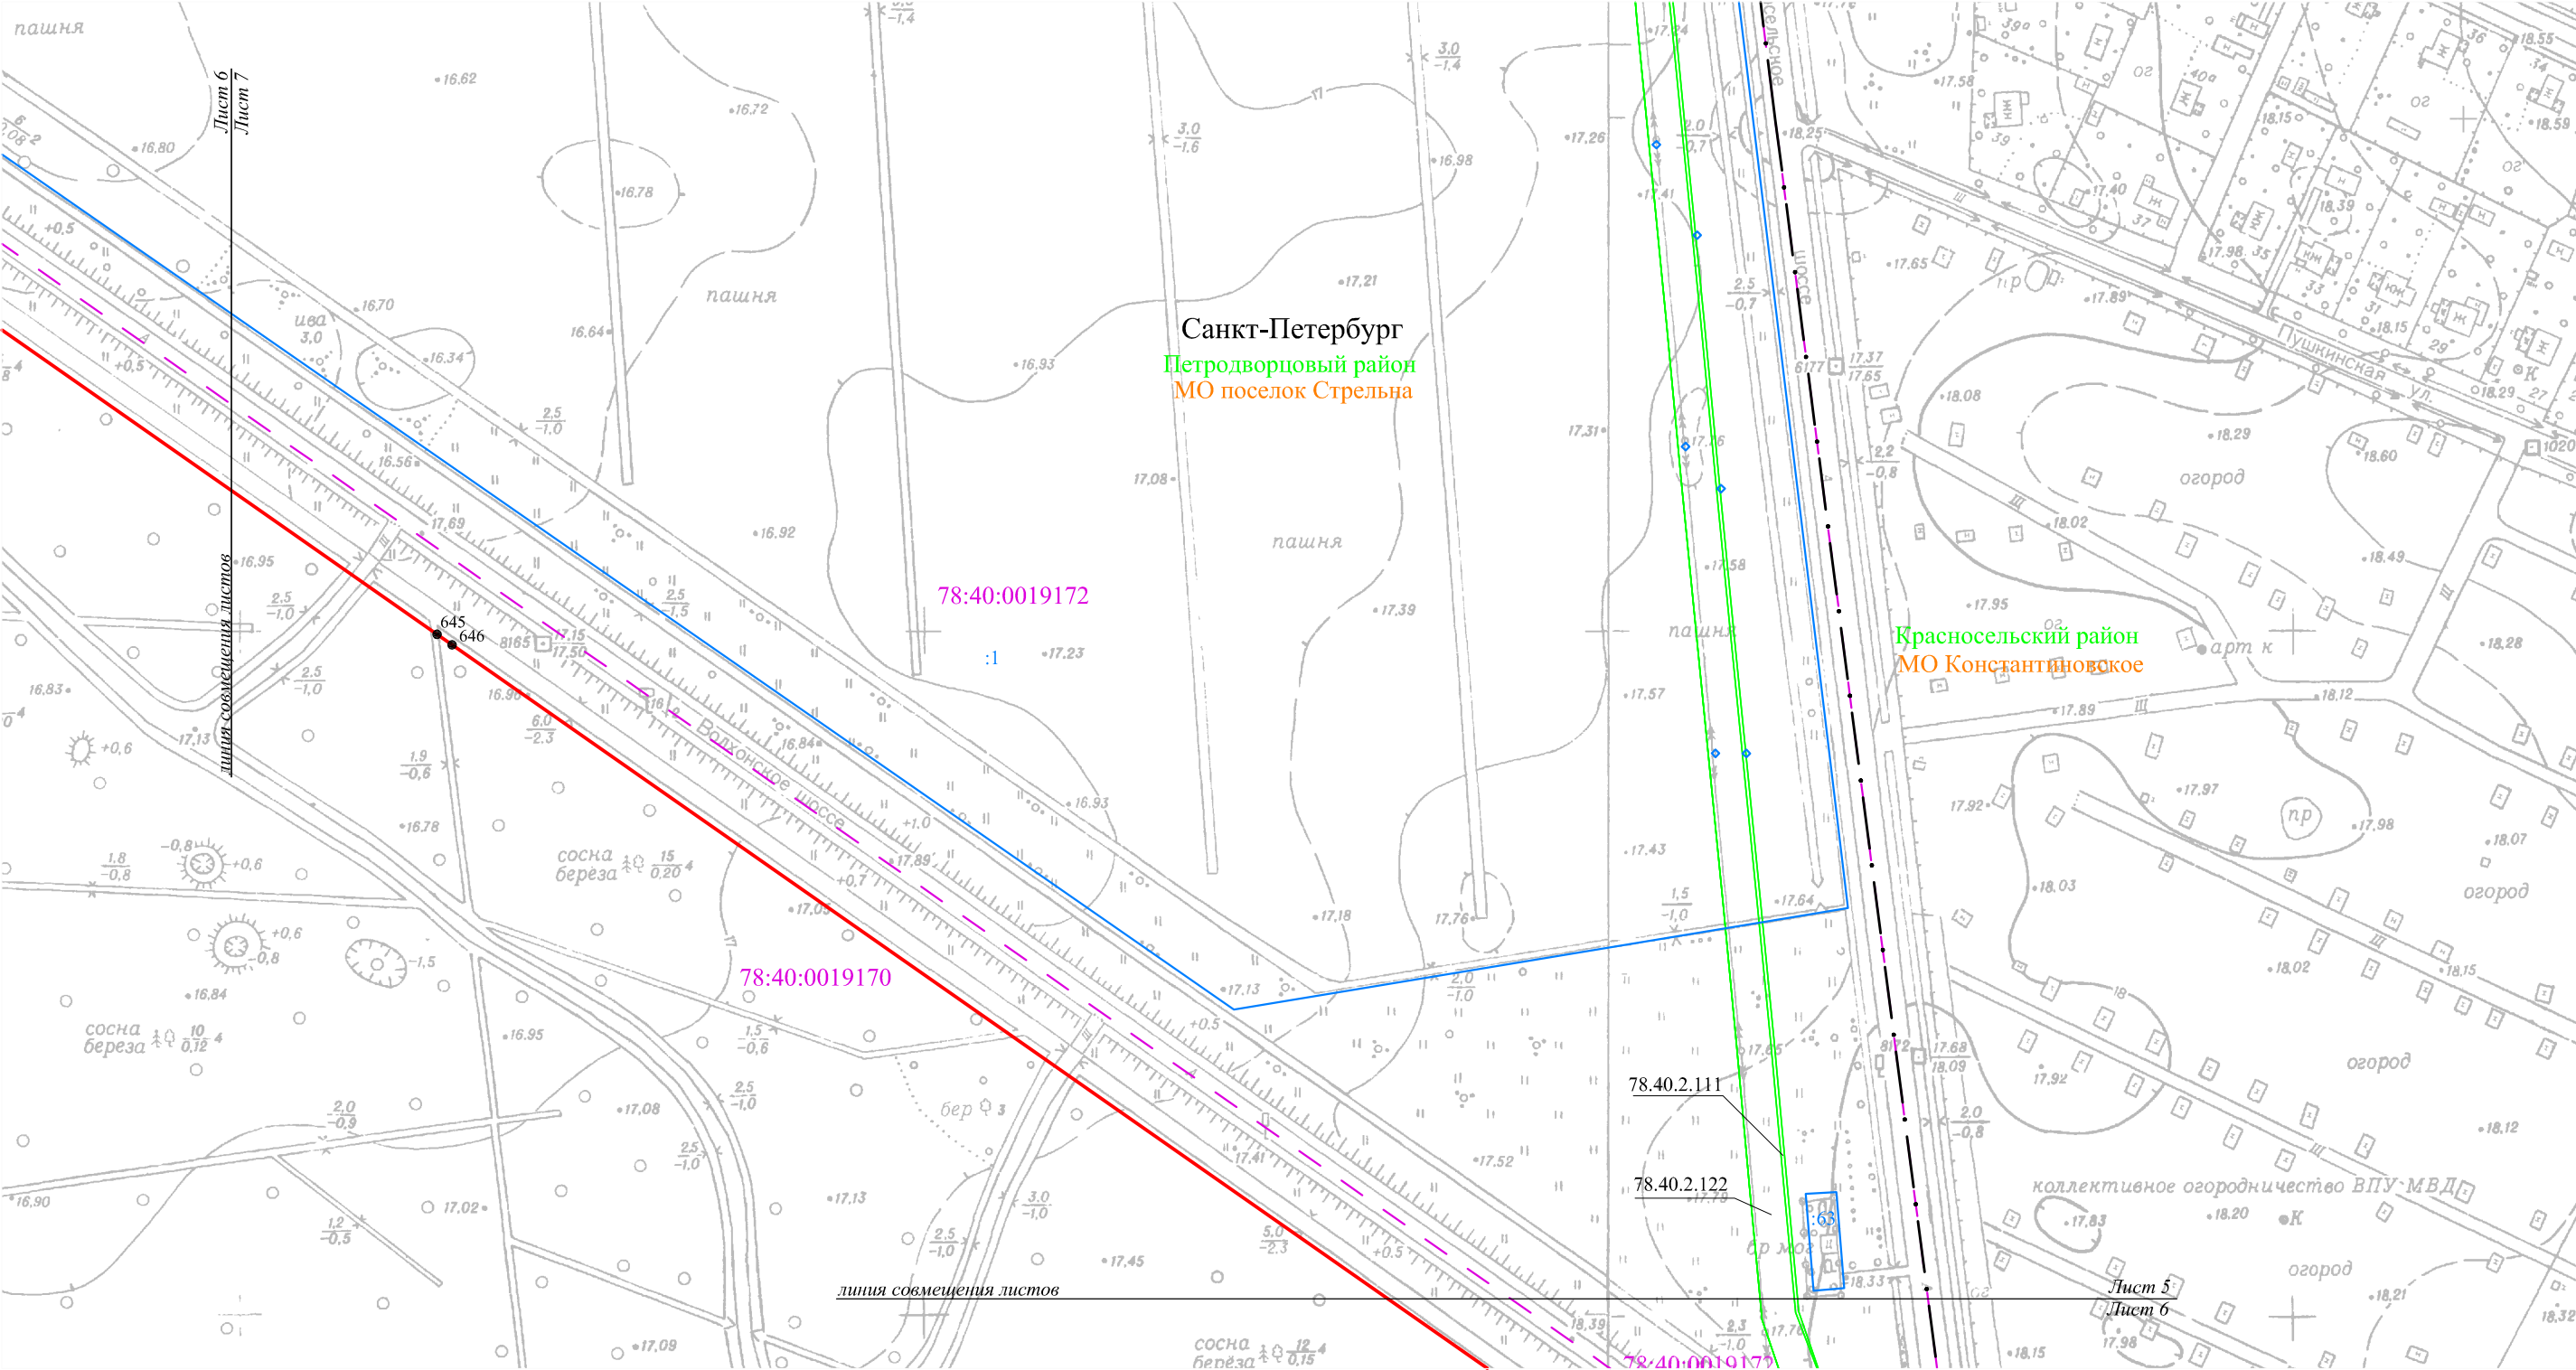


Используемые условные знаки и обозначения:

Масштаб 1:2000

- граница объекта землеустройства
- обозначение характерной точки объекта землеустройства
- граница земельного участка, установленная в соответствии с федеральным законодательством (данные ЕГРН)
- граница кадастрового квартала
- 78:40:0019170 - номер кадастрового квартала (данные ЕГРН)
- 78.40.2.29 - граница и номер охранный зоны, сведения о которой содержатся в ЕГРН
- МО поселок Стрельна - наименование административно-территориального образования
- Петродворцовый район - наименование административного района

- граница административно-территориального образования


Схема расположения листов

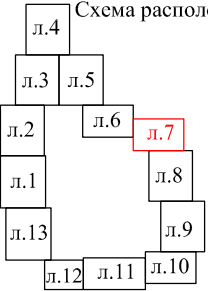

Исполнитель:
Кадастровый инженер _____ Попова Анастасия Павловна
« ____ » _____ 201_ г.

План границ объекта

Лист 8

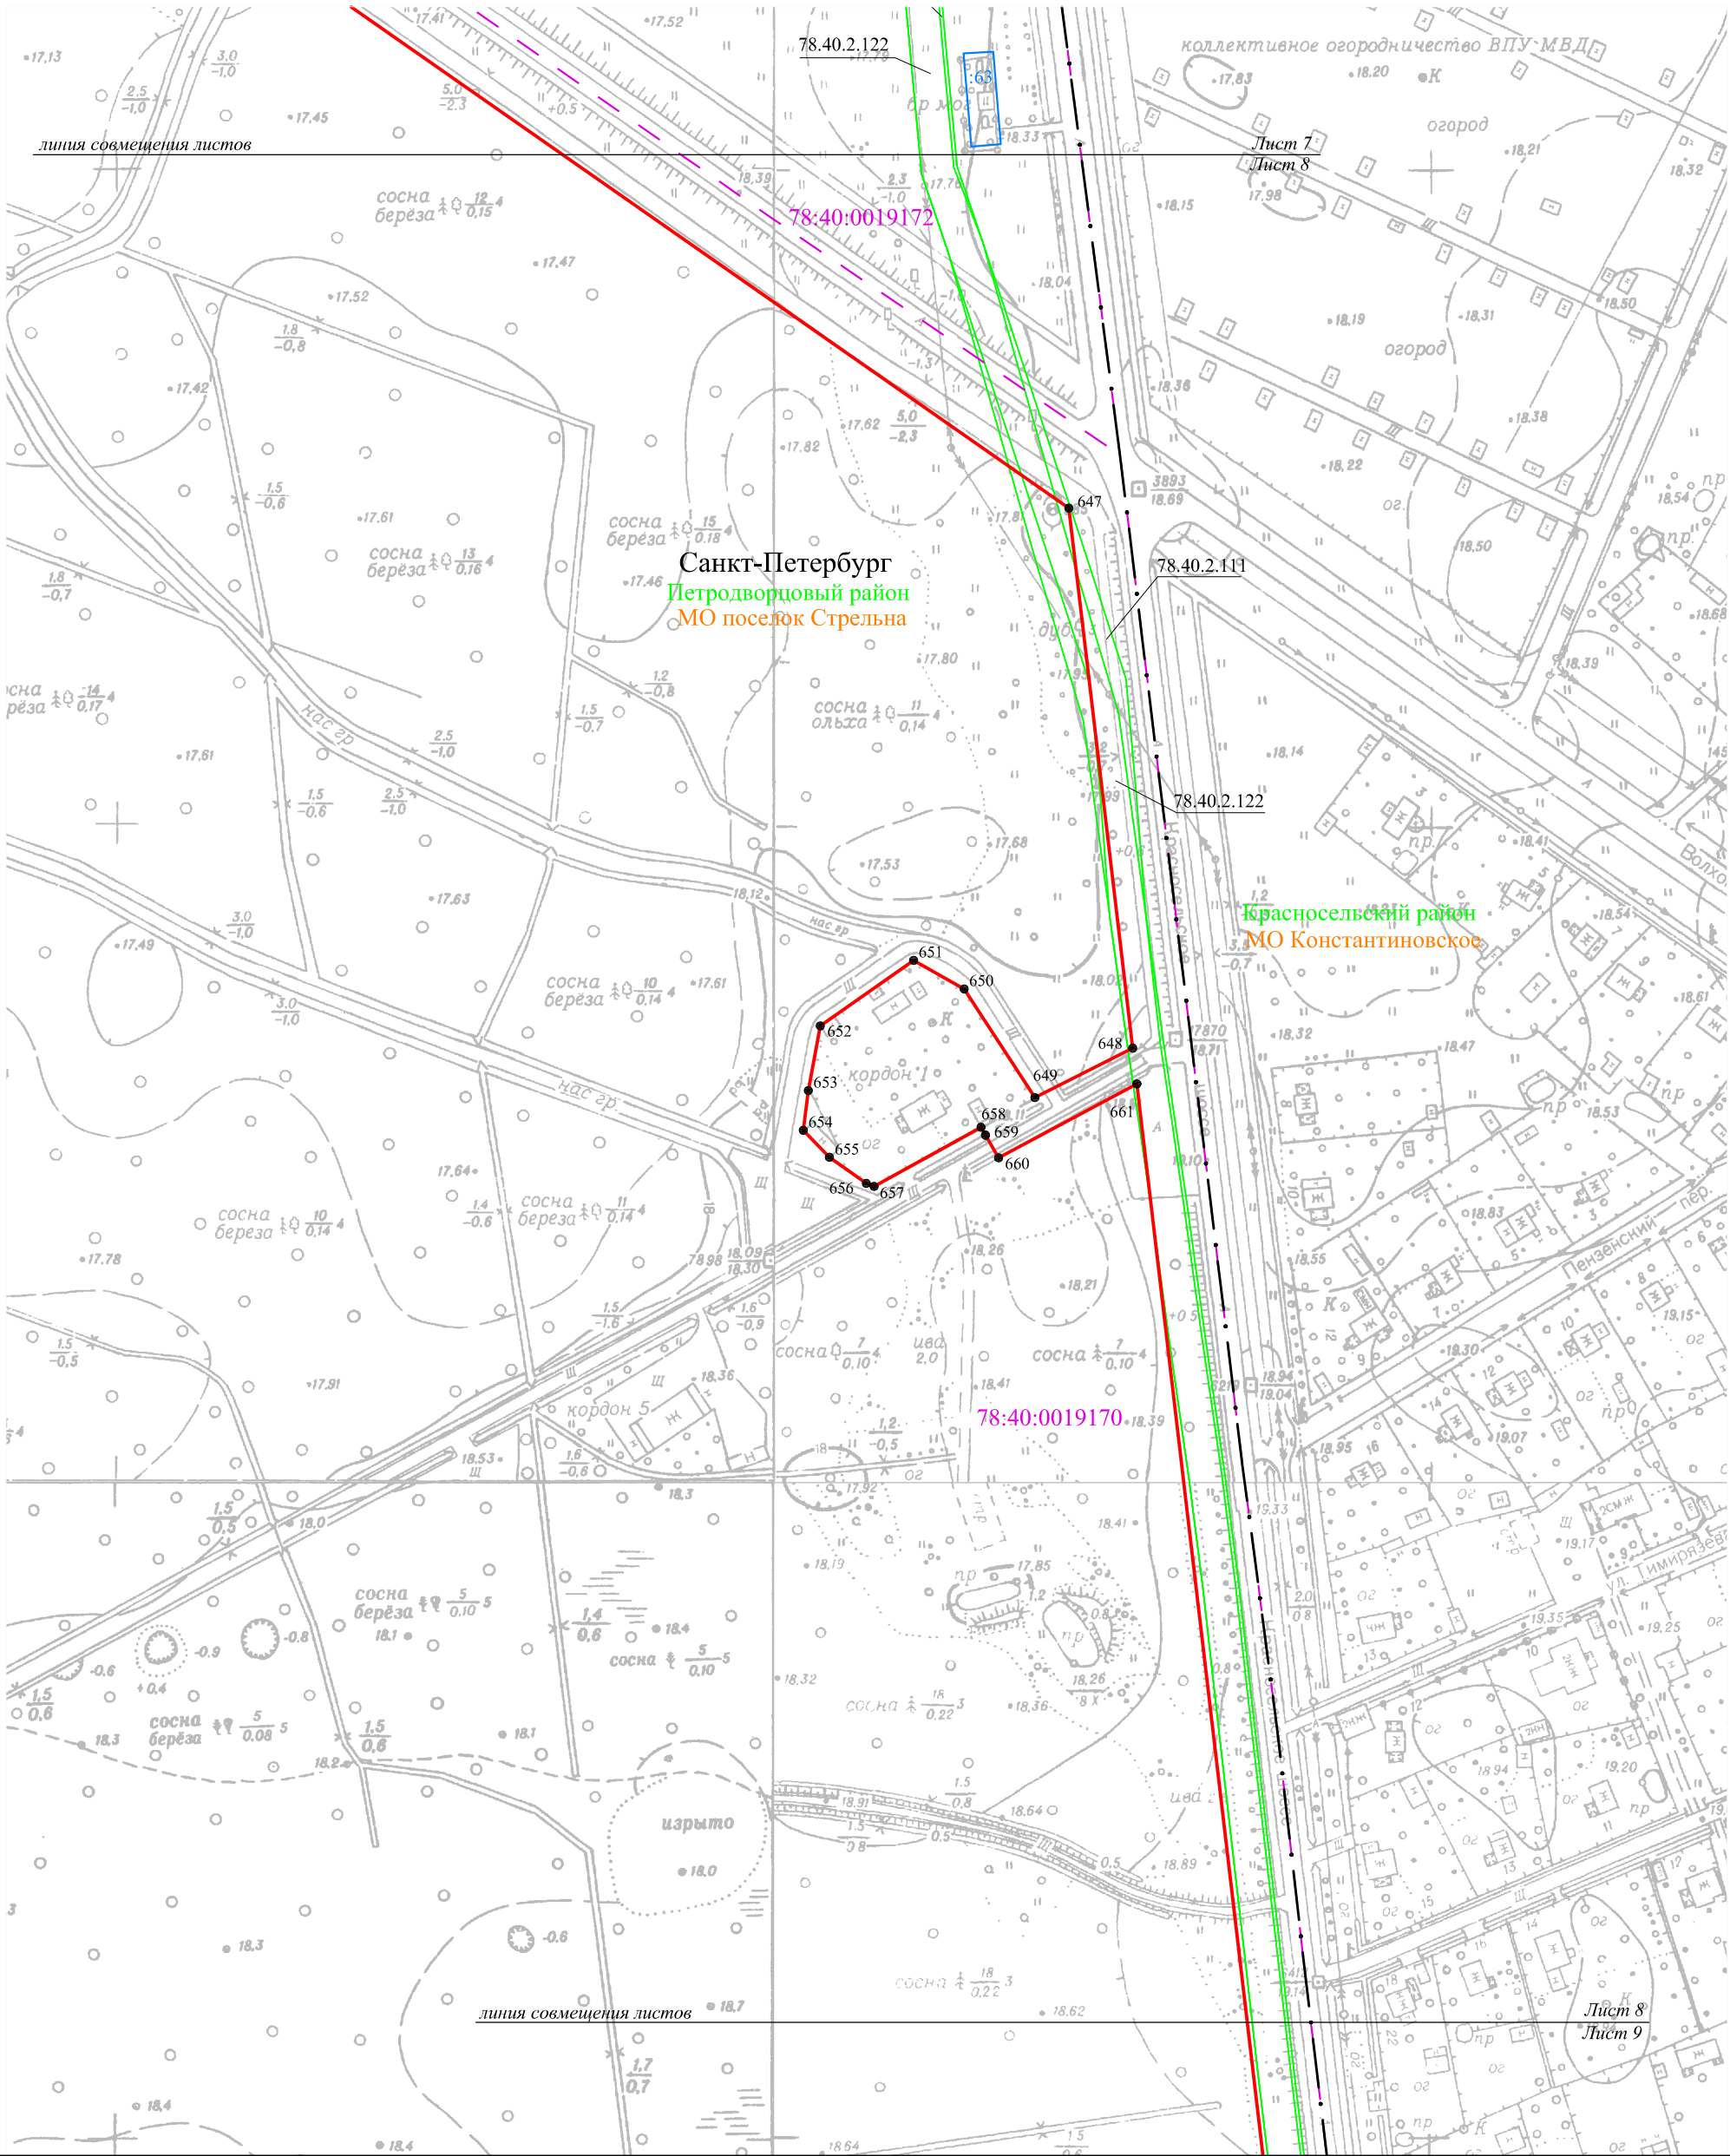


Используемые условные знаки и обозначения:

Масштаб 1:2000

Схема расположения листов

- граница объекта землеустройства
- обозначение характерной точки объекта землеустройства
- граница земельного участка, установленная в соответствии с федеральным законодательством (данные ЕГРН)
- граница кадастрового квартала
- 78:40:0019170 — номер кадастрового квартала (данные ЕГРН)
- 78.40.2.29 — граница и номер охранный зоны, сведения о которой содержатся в ЕГРН
- МО поселок Стрельна — наименование административно-территориального образования
- Петродворцовый район — наименование административного района
- граница административно-территориального образования

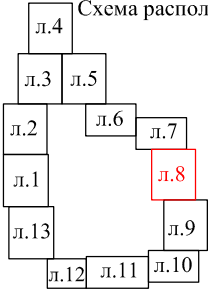

Исполнитель:

Кадастровый инженер _____ Попова Анастасия Павловна

« ____ » _____ 201_ г.

План границ объекта

Лист 9




Используемые условные знаки и обозначения:

Масштаб 1:2000

- граница объекта землеустройства
- 1 - обозначение характерной точки объекта землеустройства
- граница земельного участка, установленная в соответствии с федеральным законодательством (данные ЕГРН)
- граница кадастрового квартала
- 78:40:0019170 - номер кадастрового квартала (данные ЕГРН)
- 78.40.2.29 - граница и номер охранной зоны, сведения о которой содержатся в ЕГРН
- МО поселок Стрельна - наименование административно-территориального образования
- Петродворцовый район - наименование административного района
- граница административно-территориального образования

Схема расположения листов

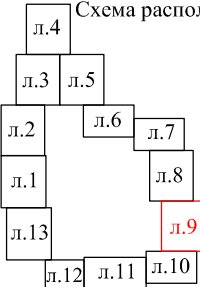


Исполнитель:

Кадастровый инженер _____ Попова Анастасия Павловна

« ____ » _____ 201_ г.


Лист 10

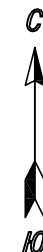

□ Схема расположения листов

- | | | |
|---|--|---|
|  | - граница объекта землеустройства |  |
|  | - обозначение характерной точки объекта землеустройства | |
|  | - граница земельного участка, установленная в соответствии с федеральным законодательством (данные ЕГРН) | |
|  | - граница кадастрового квартала | |
| 78:40:0019170 | - номер кадастрового квартала (данные ЕГРН) | |
| 78.40.2.29 | - граница и номер охранной зоны, сведения о которой содержатся в ЕГРН | |
| МО поселок Стрельна | - наименование административно-территориального образования | |
| Петродворцовый район | - наименование административного района | |

— • — - граница административно-территориального образования

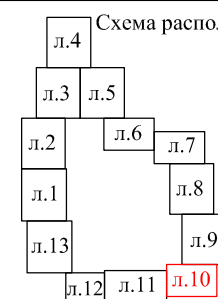


Кадастровый инженер _____ Попова Анастасия Павловна

« » _____ 201_ г.

План границ объекта

Лист 11

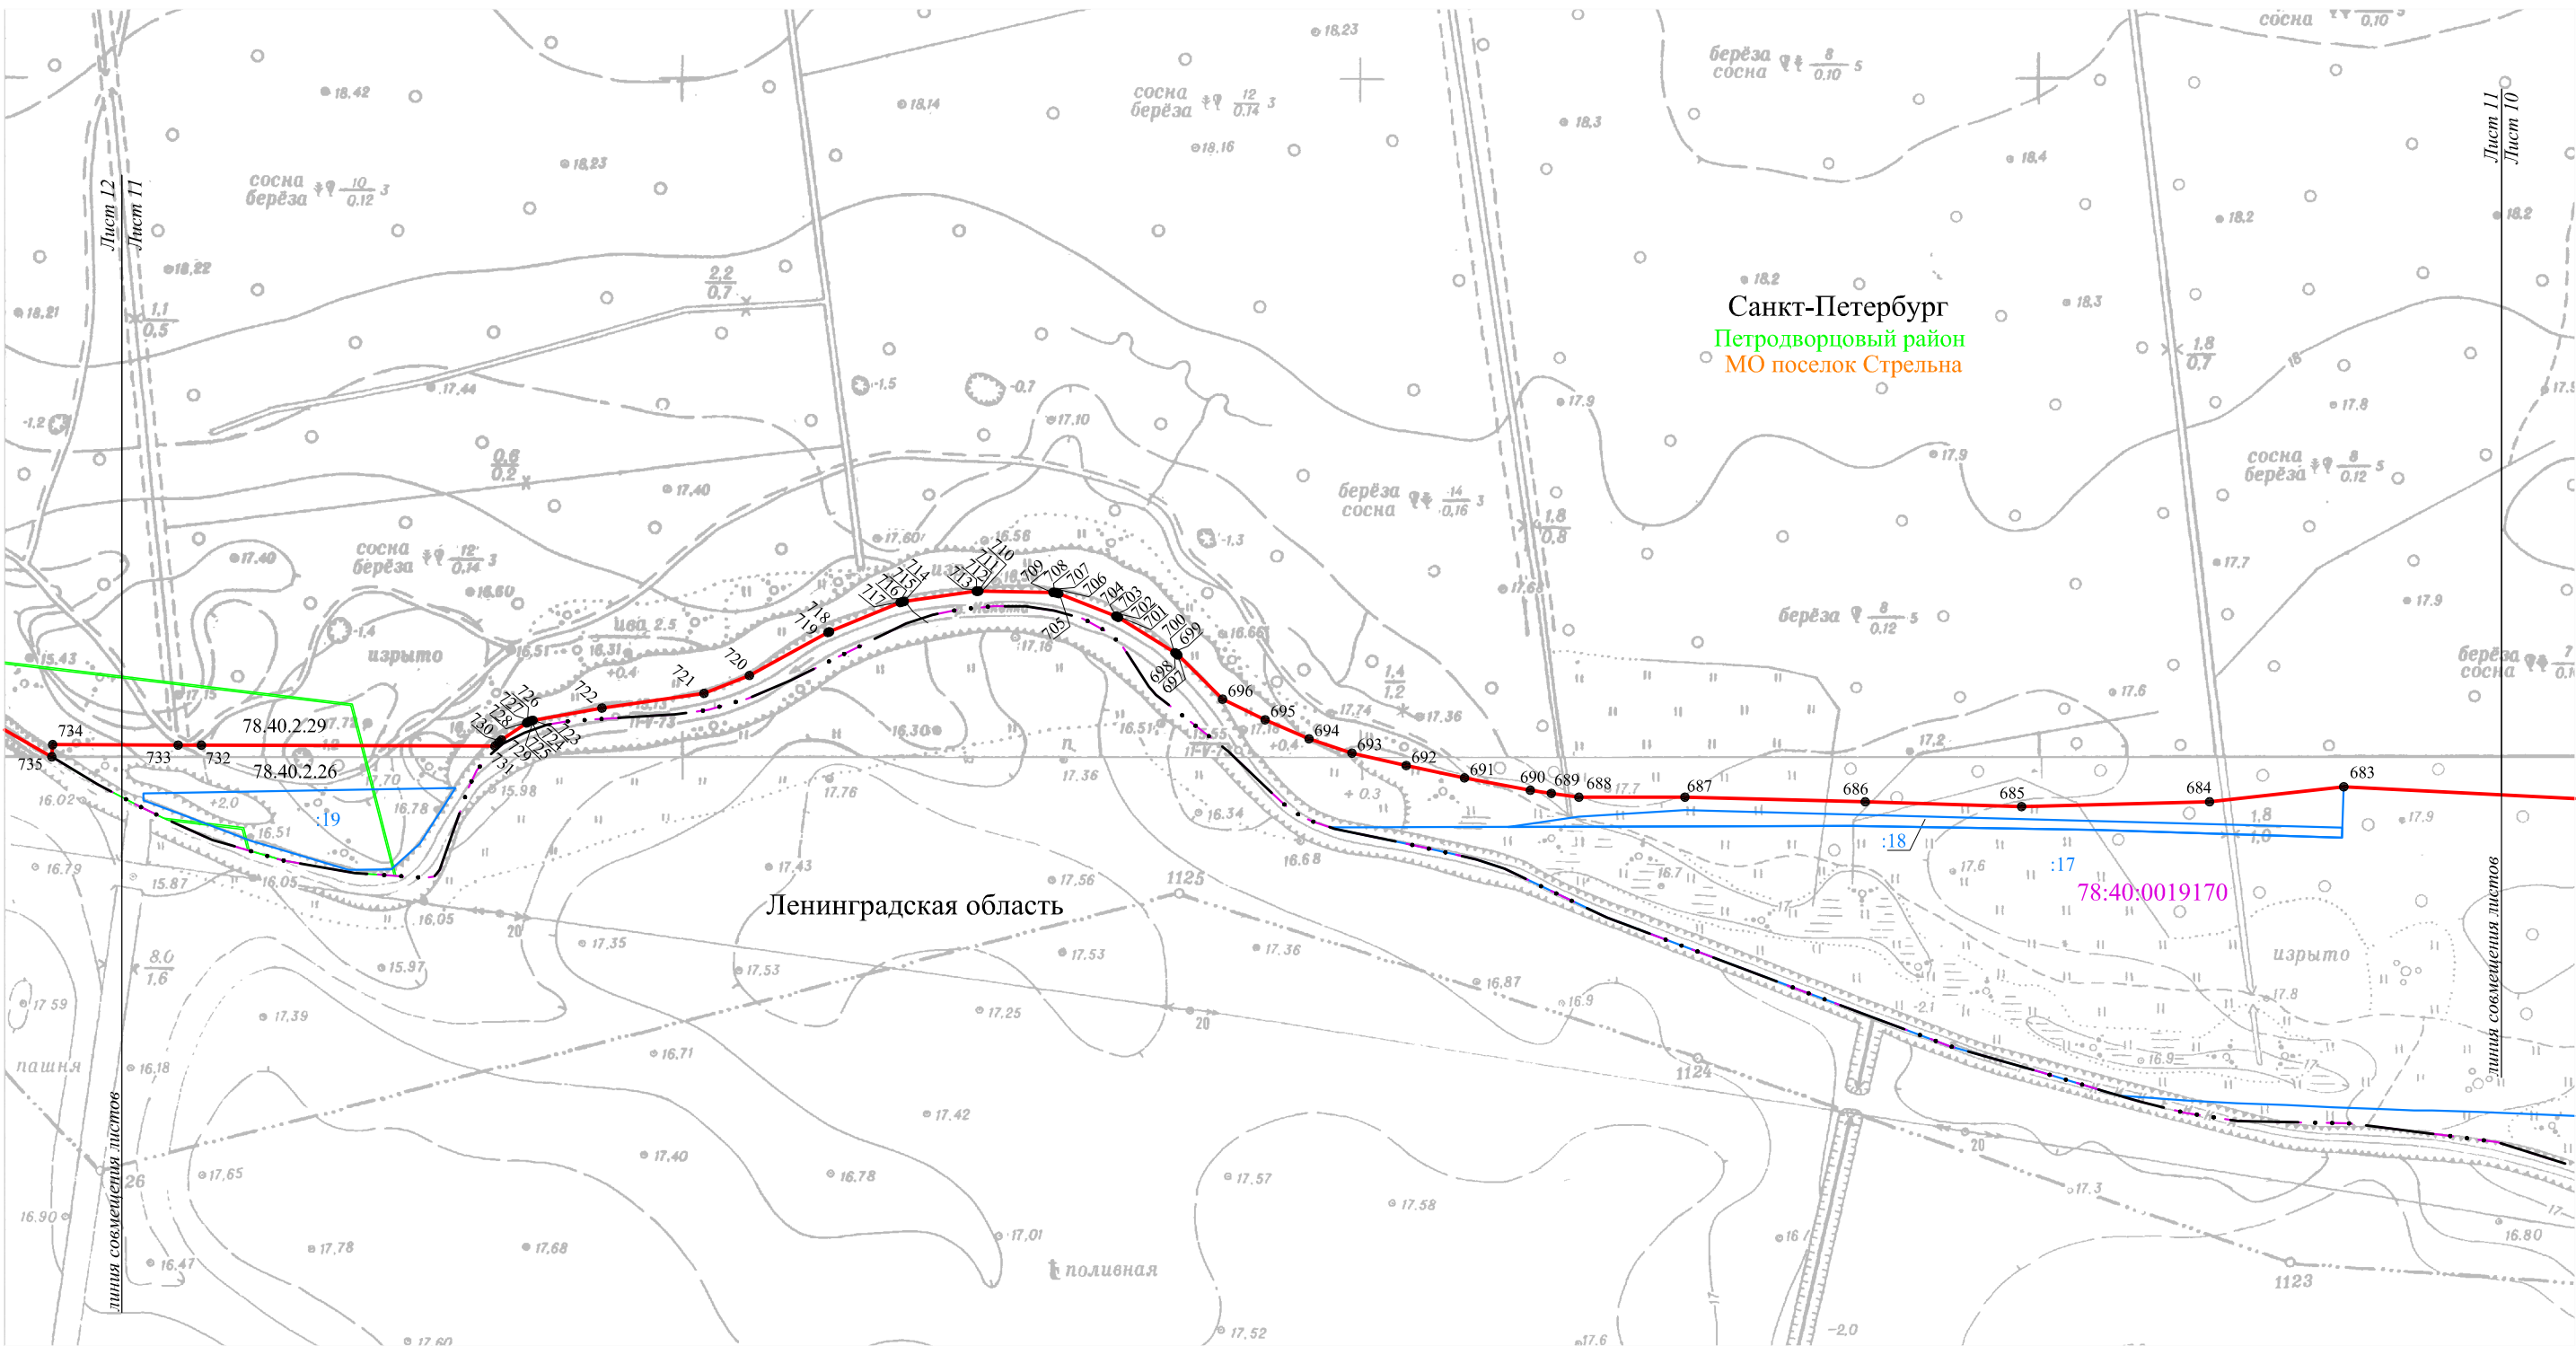

Используемые условные знаки и обозначения:

- граница объекта землеустройства
- 1 - обозначение характерной точки объекта землеустройства
- граница земельного участка, установленная в соответствии с федеральным законодательством (данные ЕГРН)
- граница кадастрового квартала
- 78:40:0019170 - номер кадастрового квартала (данные ЕГРН)
- 78.40.2.29 - граница и номер охранной зоны, сведения о которой содержатся в ЕГРН
- МО поселок Стрельна - наименование административно-территориального образования
- Петродворцовый район - наименование административного района
- . . . — - граница Санкт-Петербурга



Масштаб 1:2000



Исполнитель:
Кадастровый инженер _____ Попова Анастасия Павловна
«___» _____ 201_ г.

План границ объекта

Лист 12

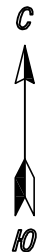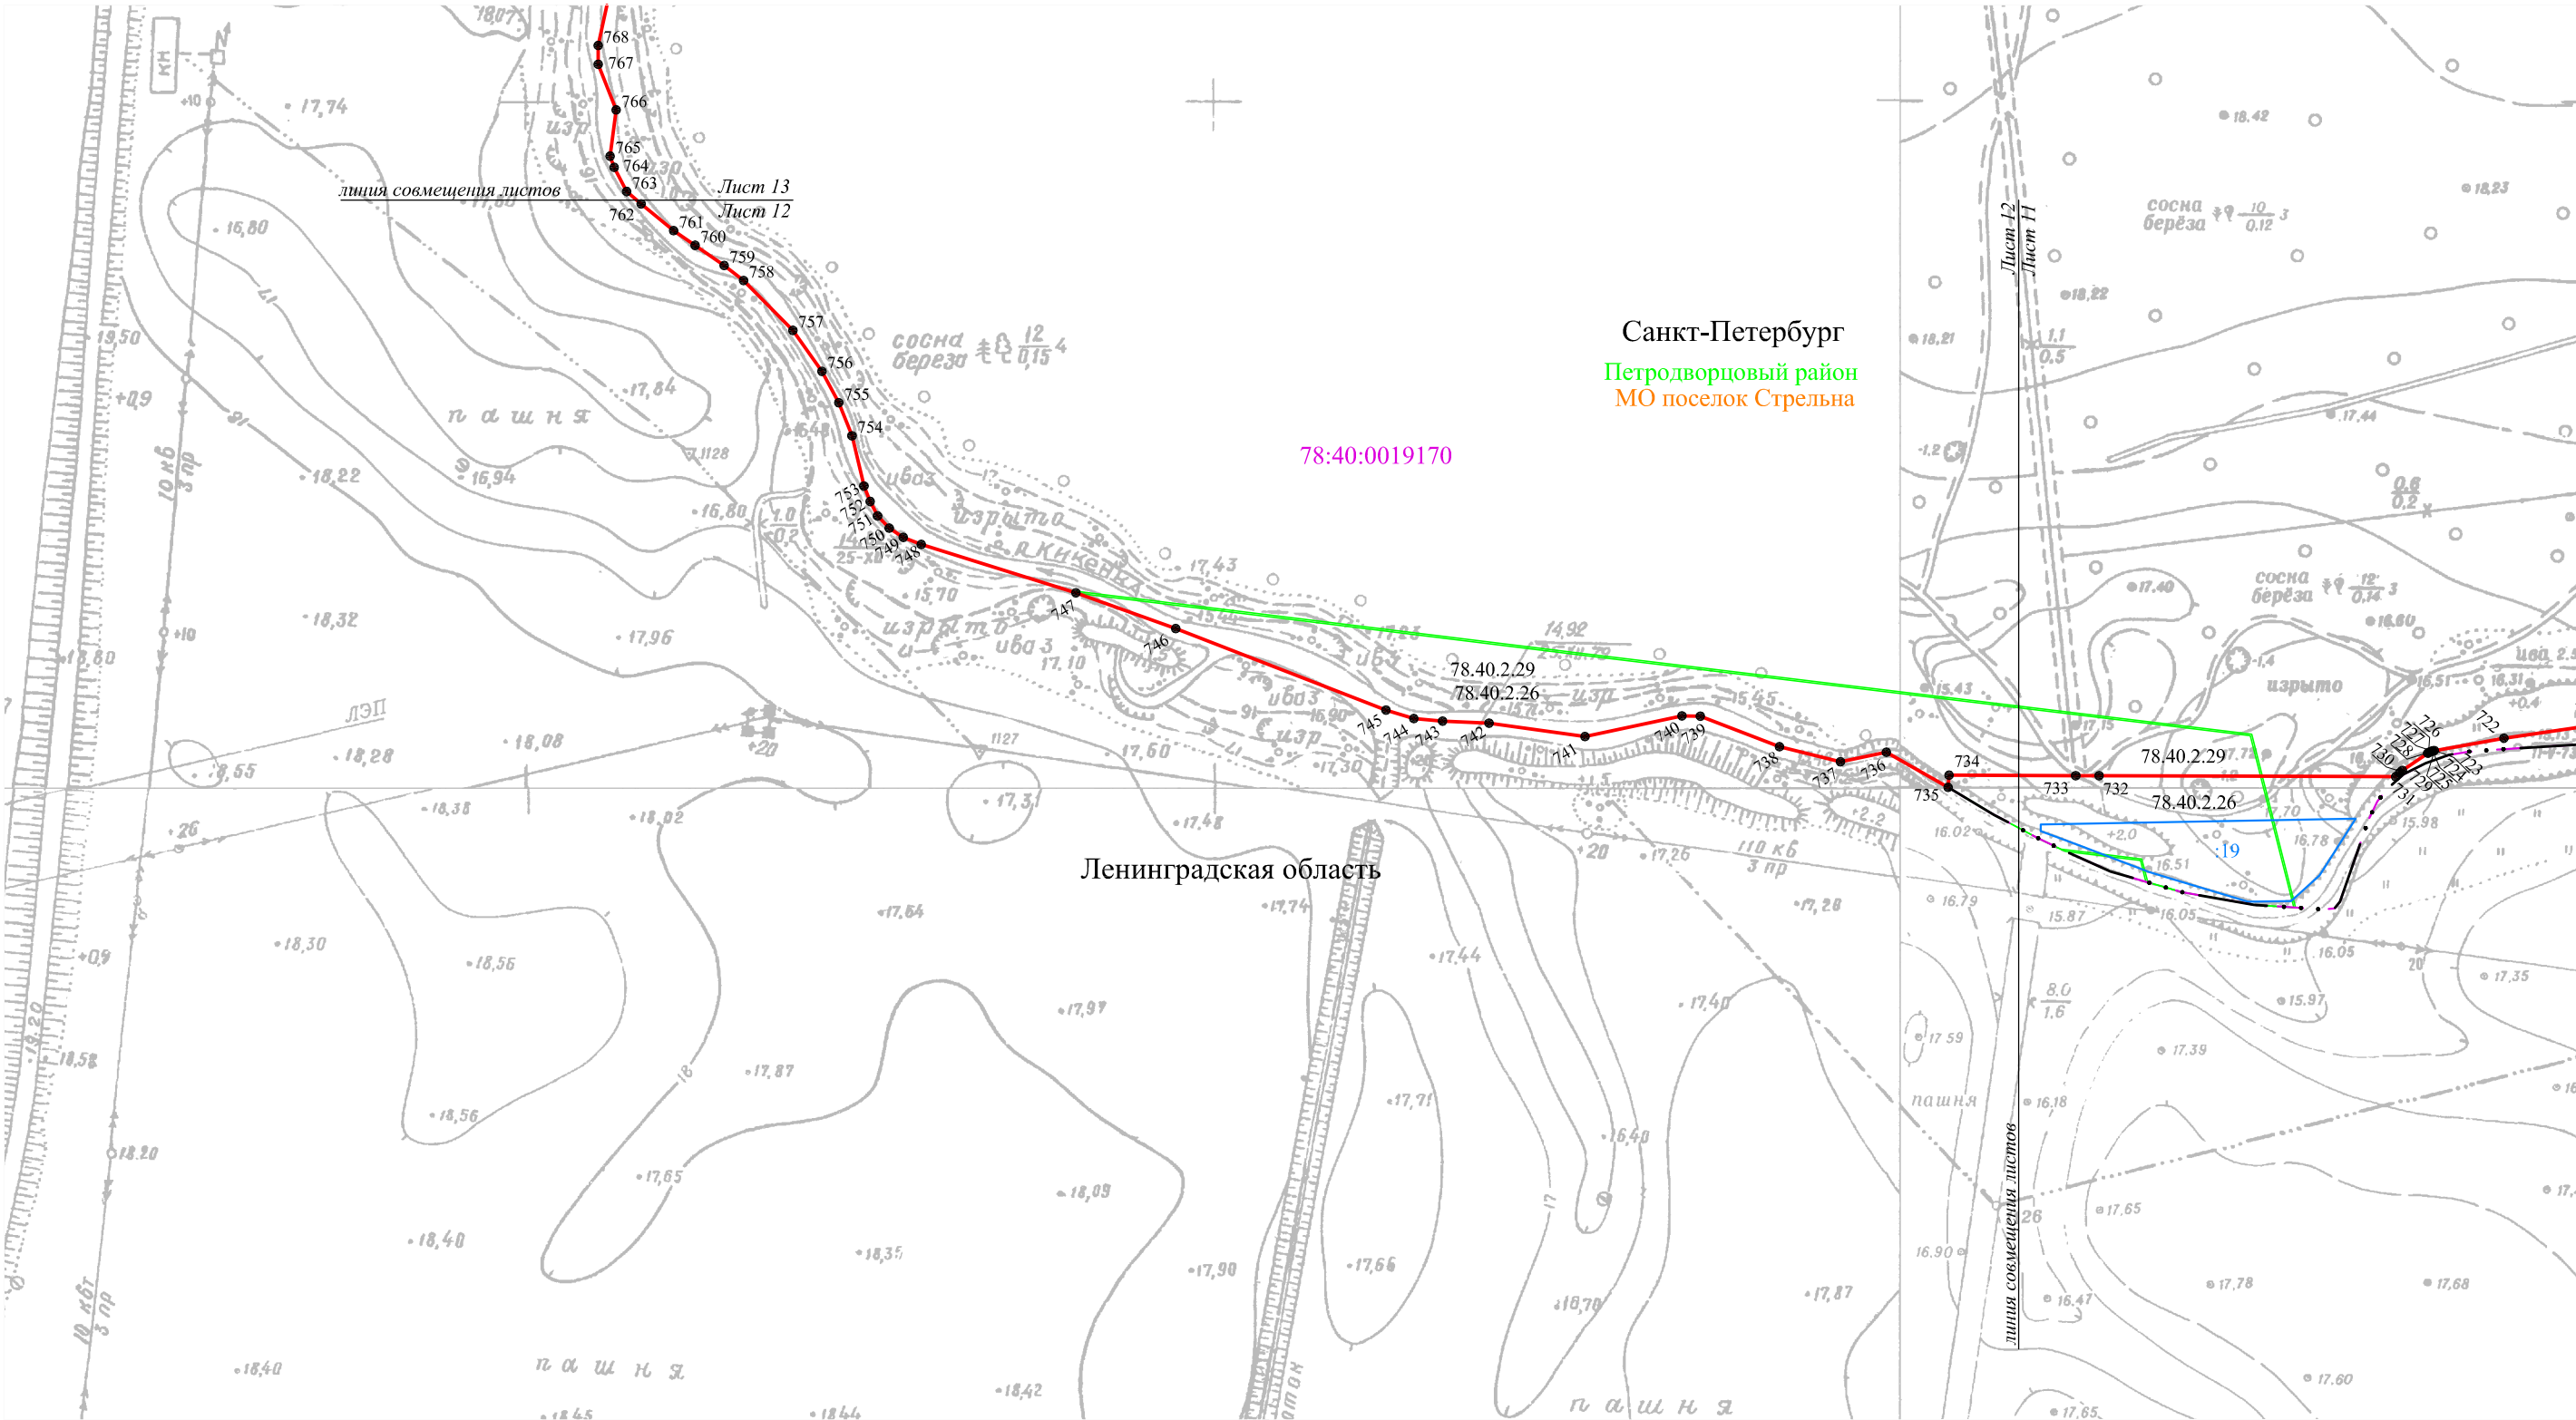

Используемые условные знаки и обозначения:

Масштаб 1:2000

- граница объекта землеустройства
- обозначение характерной точки объекта землеустройства
- граница земельного участка, установленная в соответствии с федеральным законодательством (данные ЕГРН)
- граница кадастрового квартала
- 78:40:0019170 - номер кадастрового квартала (данные ЕГРН)
- 78.40.2.29 - граница и номер охранной зоны, сведения о которой содержатся в ЕГРН
- МО поселок Стрельна - наименование административно-территориального образования
- Петродворцовый район - наименование административного района


- . . . - граница Санкт-Петербурга



Исполнитель:
Кадастровый инженер _____ Попова Анастасия Павловна
«___» _____ 201_ г.

План границ объекта

Лист 13

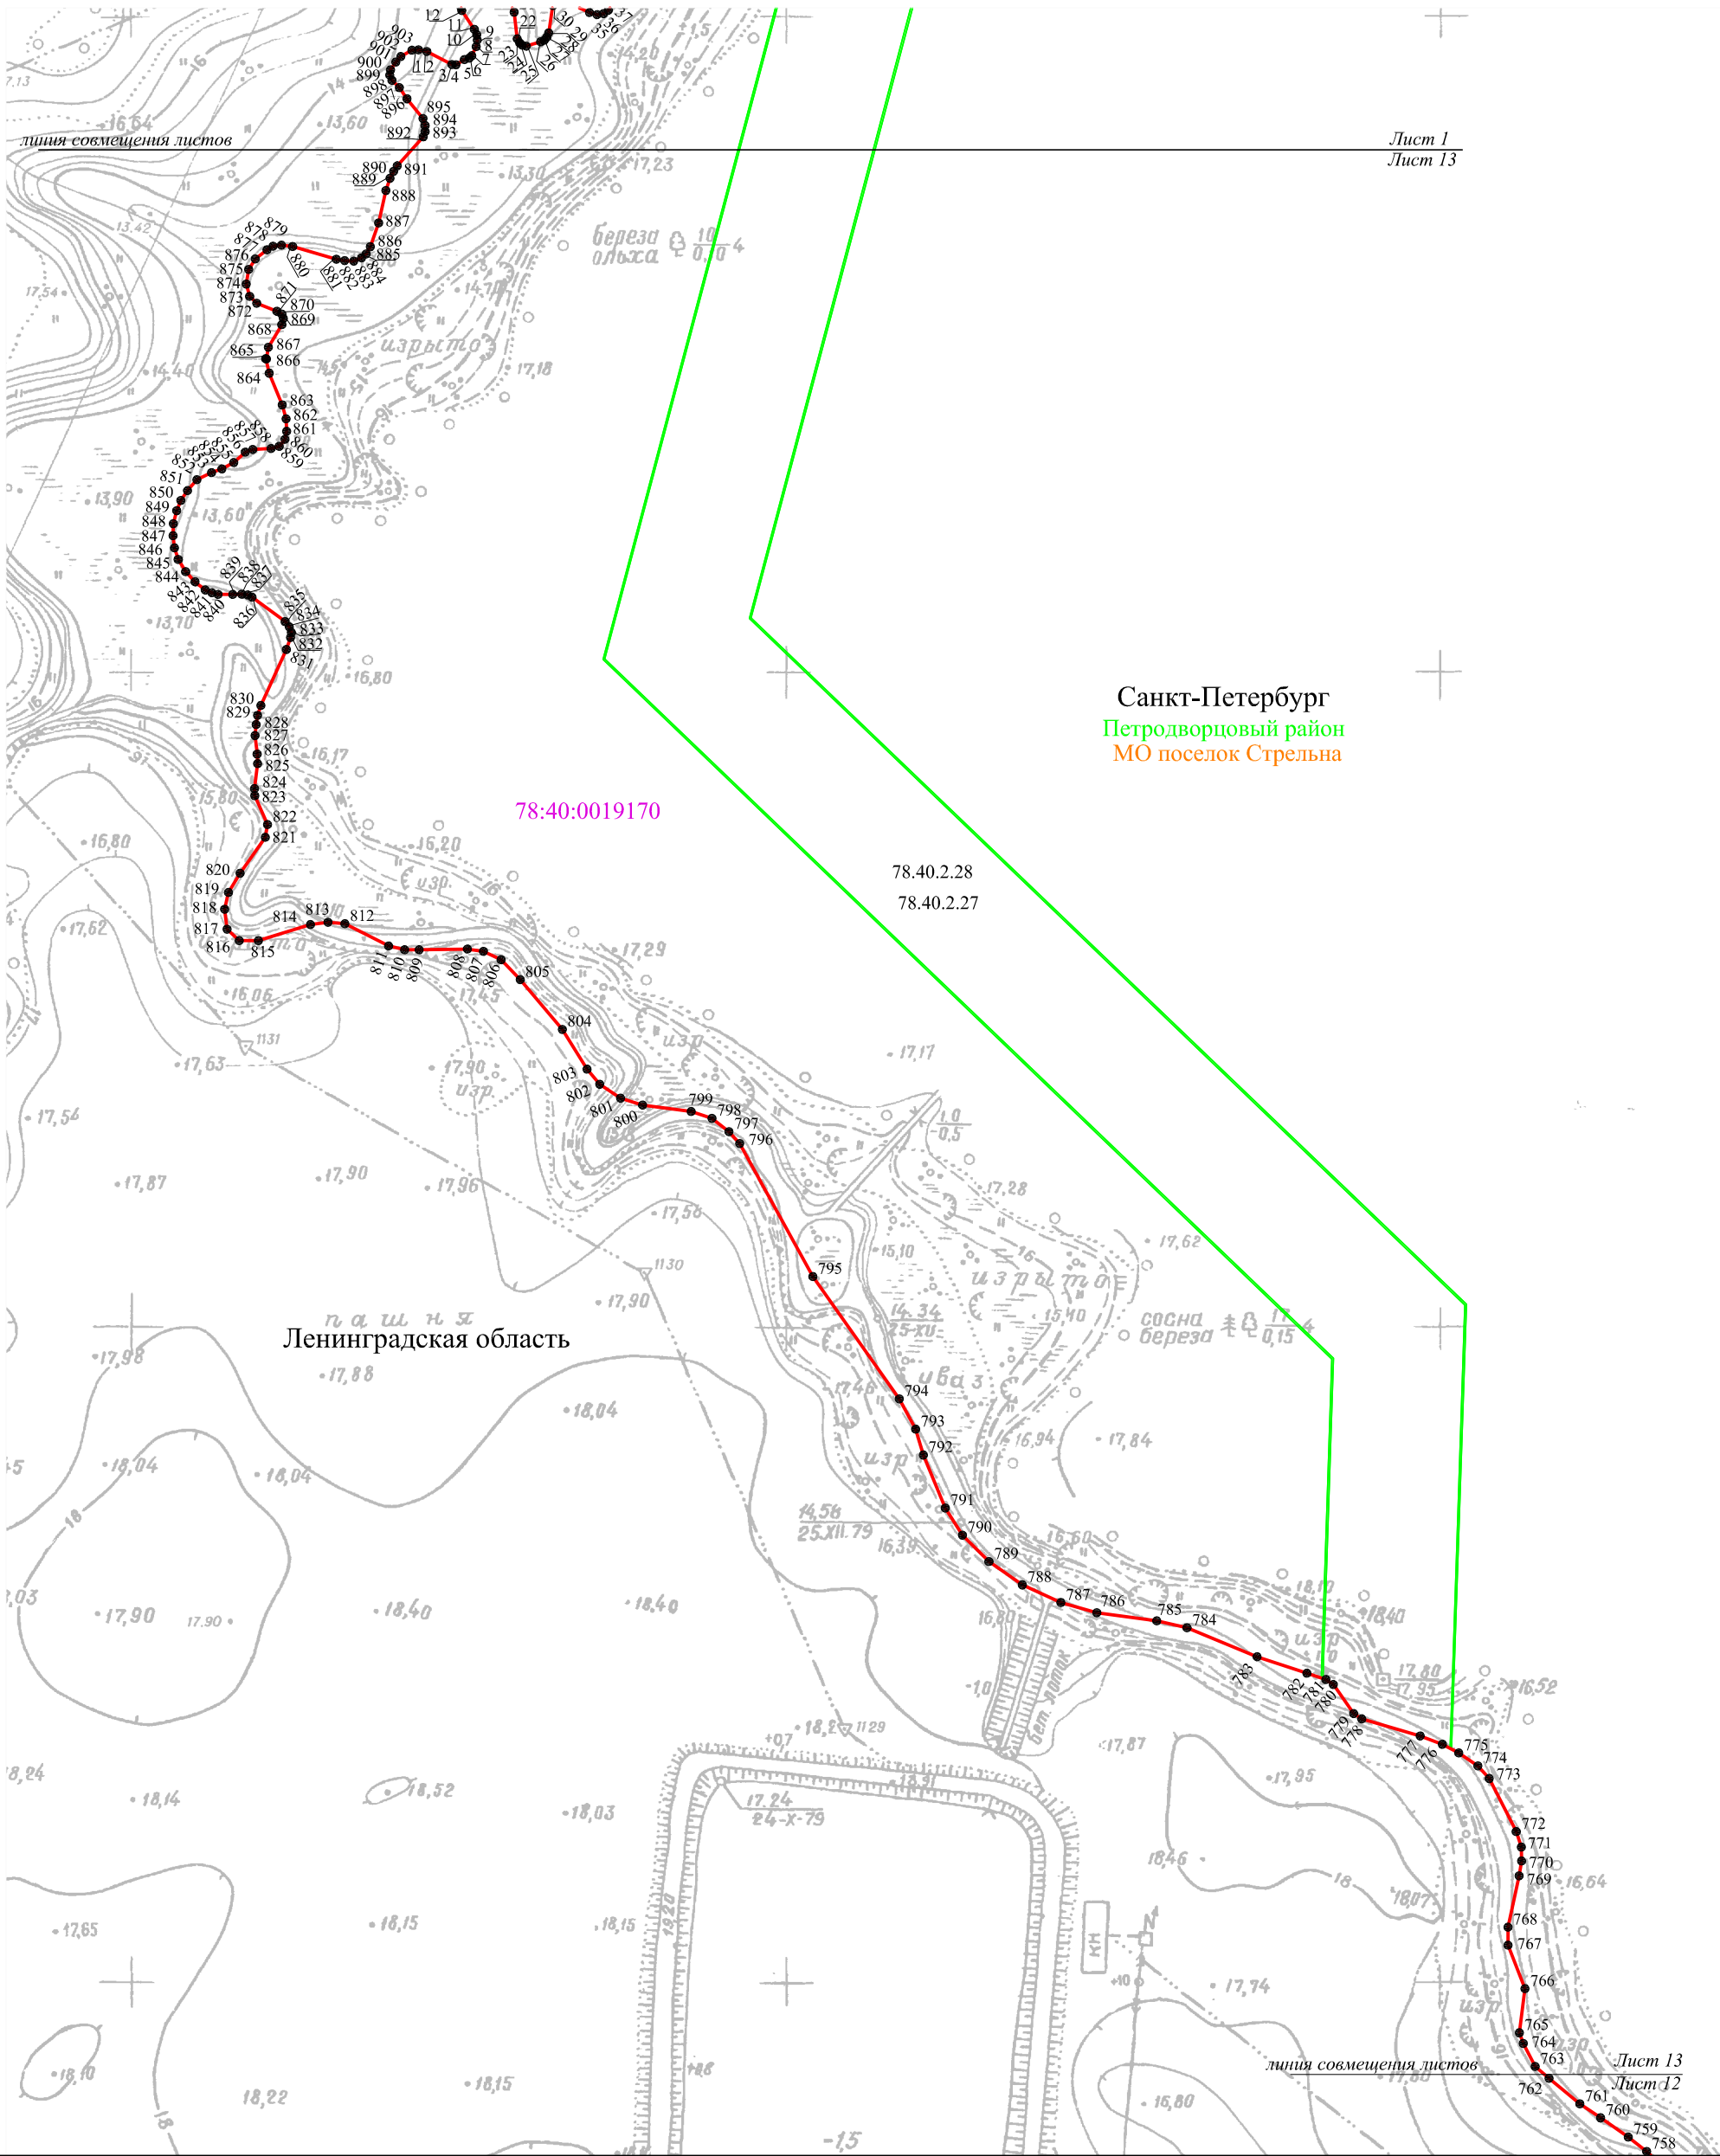


Используемые условные знаки и обозначения:

Масштаб 1:2000

- граница объекта землеустройства
- — обозначение характерной точки объекта землеустройства
- граница земельного участка, установленная в соответствии с федеральным законодательством (данные ЕГРН)
- граница кадастрового квартала
- 78:40:0019170 — номер кадастрового квартала (данные ЕГРН)
- 78.40.2.29 — граница и номер охранной зоны, сведения о которой содержатся в ЕГРН
- МО поселок Стрельна — наименование административно-территориального образования
- Петродворцовый район — наименование административного района

Схема расположения листов

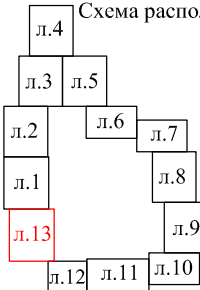

Исполнитель:

Кадастровый инженер _____ Попова Анастасия Павловна

« ____ » _____ 201_ г.