




СХЕМА РАЗМЕЩЕНИЯ ОБЪЕКТОВ ФЕСТИВАЛЬ ЛЕДОКОЛОВ 29-30 АПРЕЛЯ 2017 Г.

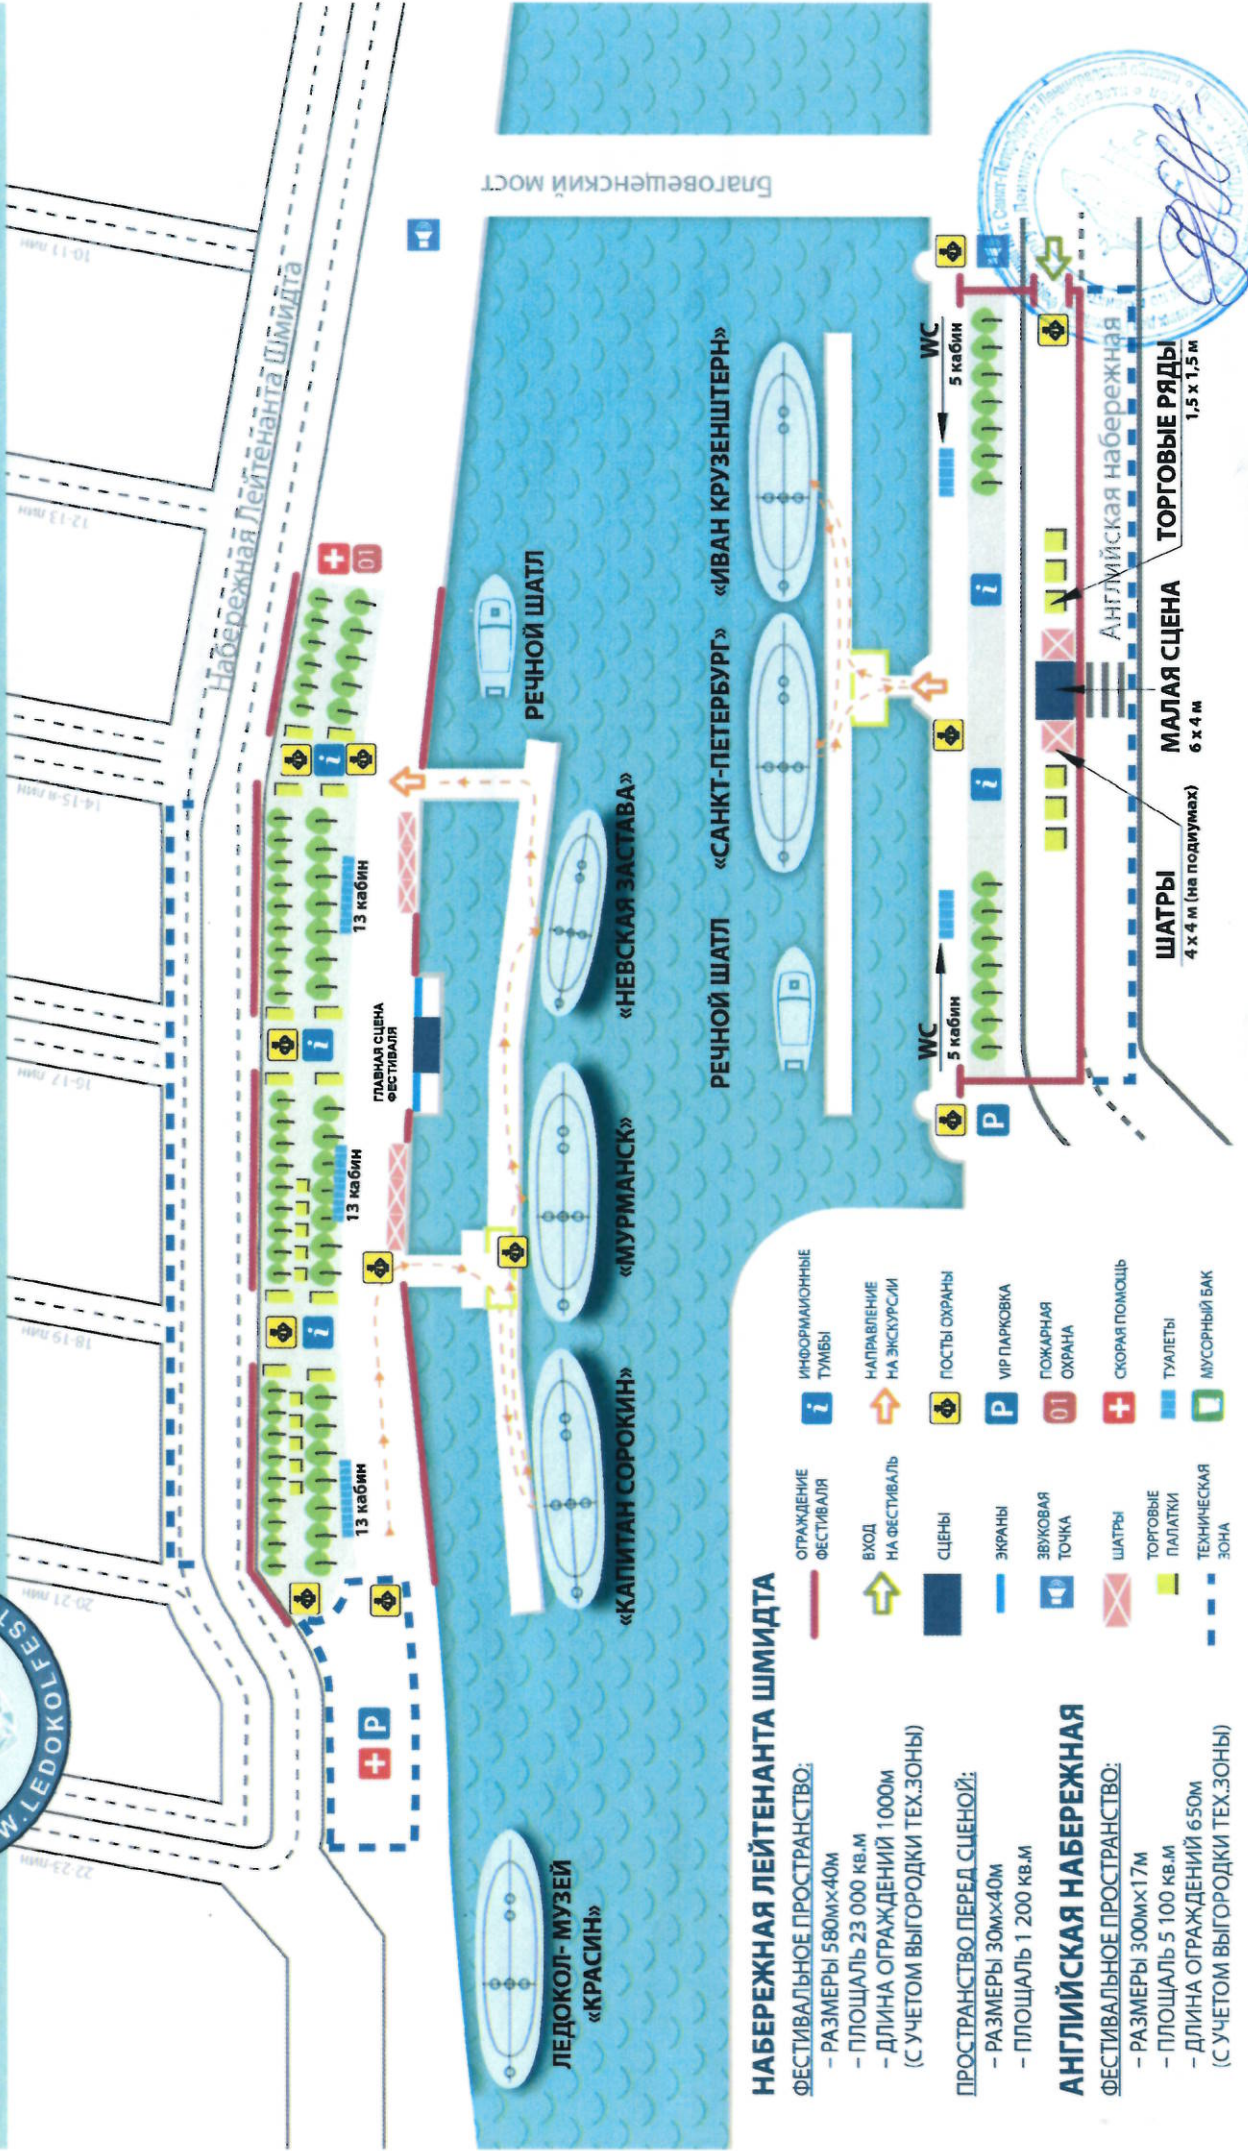

НАБЕРЕЖНАЯ ЛЕЙТЕНАНТА ШМИДТА

ФЕСТИВАЛЬНОЕ ПРОСТРАНСТВО:

- РАЗМЕРЫ 580мx40м
- ПЛОЩАДЬ 23 000 кв.м
- ДЛИНА ОГРАЖДЕНИЙ 1000м
(С УЧЕТОМ ВЫГОРОДКИ ТЕХ.ЗОНЫ)

ПРОСТРАНСТВО ПЕРЕД СЦЕНОЙ:

- РАЗМЕРЫ 30мx40м
- ПЛОЩАДЬ 1 200 кв.м

АНГЛИЙСКАЯ НАБЕРЕЖНАЯ

ФЕСТИВАЛЬНОЕ ПРОСТРАНСТВО:

- РАЗМЕРЫ 300мx17м
- ПЛОЩАДЬ 5 100 кв.м
- ДЛИНА ОГРАЖДЕНИЙ 650м
(С УЧЕТОМ ВЫГОРОДКИ ТЕХ.ЗОНЫ)


- | | | | |
|--|----------------------|--|--------------------------|
| | ОГРАЖДЕНИЕ ФЕСТИВАЛЯ | | ИНФОРМАЦИОННЫЕ ТУМБЫ |
| | ВХОД НА ФЕСТИВАЛЬ | | НАПРАВЛЕНИЕ НА ЭКСКУРСИИ |
| | СЦЕНЫ | | ПОСТЫ ОХРАНЫ |
| | ЭКРАНЫ | | VIP ПАРКОВКА |
| | ЗВУКОВАЯ ТОЧКА | | ПОЖАРНАЯ ОХРАНА |
| | ШАТРЫ | | СКОРАЯ ПОМОЩЬ |
| | ТОРГОВЫЕ ПАЛАТКИ | | ТУАЛЕТЫ |
| | ТЕХНИЧЕСКАЯ ЗОНА | | МУСОРНЫЙ БАК |



ФЕСТИВАЛЬ ЛЕДОКОЛОВ

СХЕМА ОРГАНИЗАЦИИ ДОРОЖНОГО ДВИЖЕНИЯ

Английская Набережная (00:00 28.04.2017 - 23:00 01.05.2017)

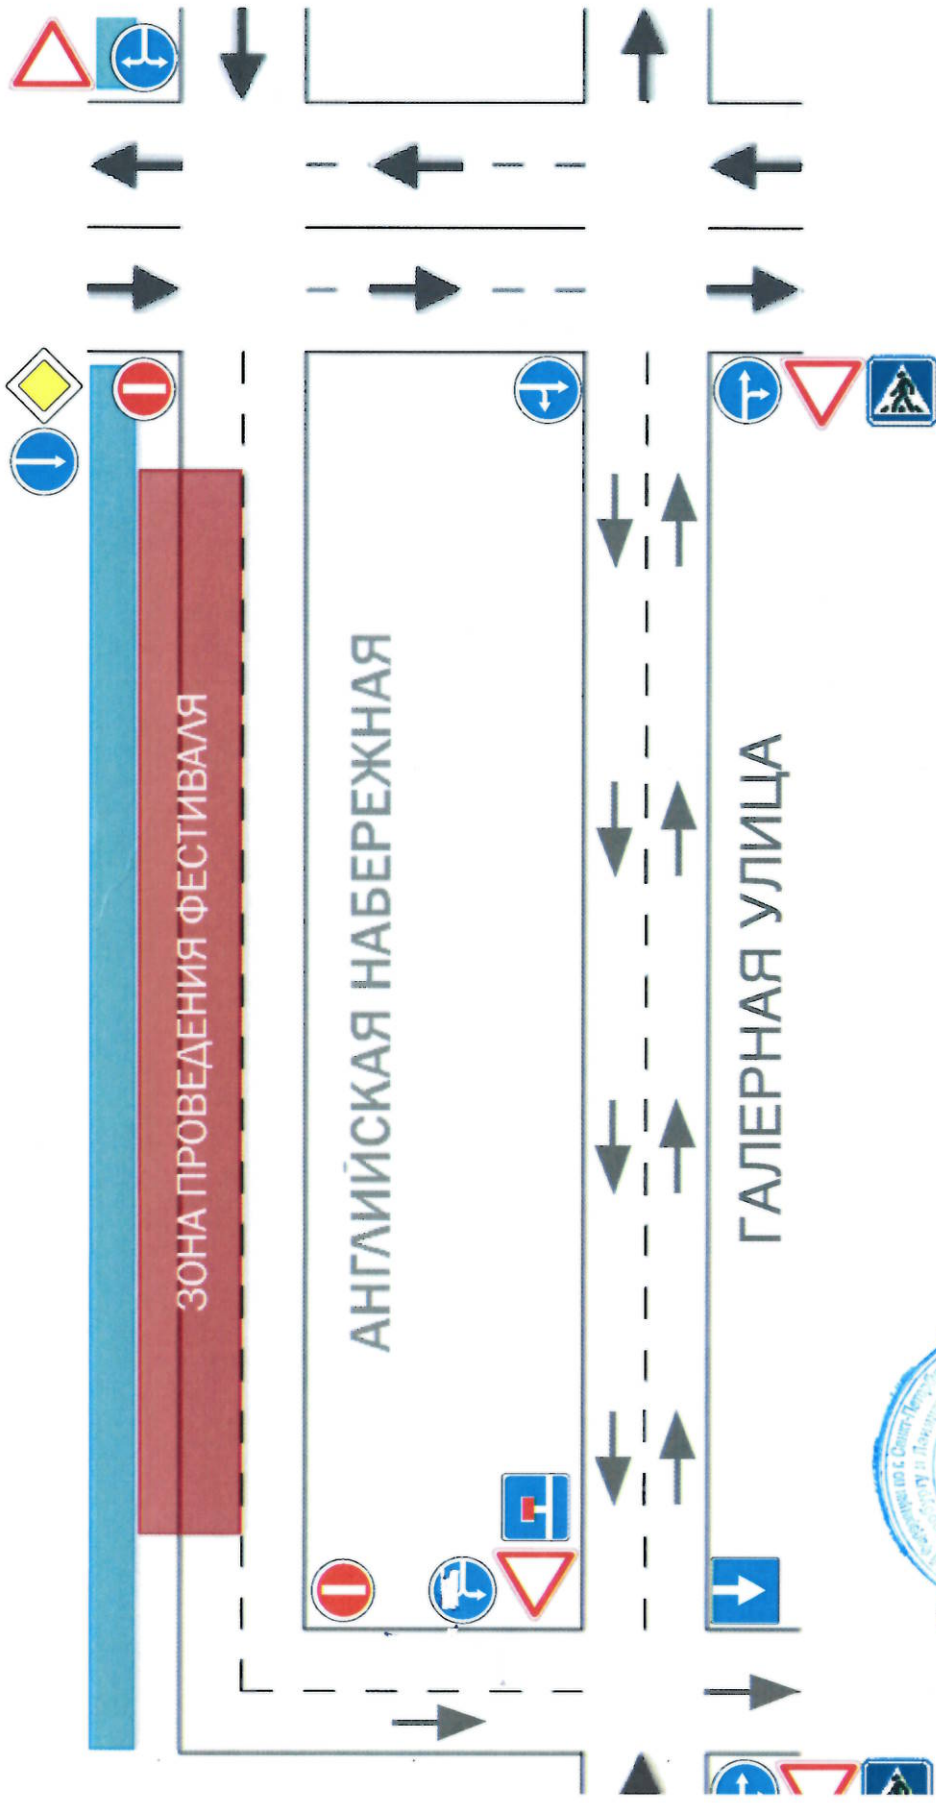

ПОДПИСАНО: _____

ТА: _____

- Заблаговременная установка информационных табличек желтого цвета для оповещения об изменениях в ДД
- Установка временных дорожных знаков для регулирования ДД на время проведения фестиваля и монтажно-демонтажных работ
- Зачехление стационарно установленных дорожных знаков и светофоров