


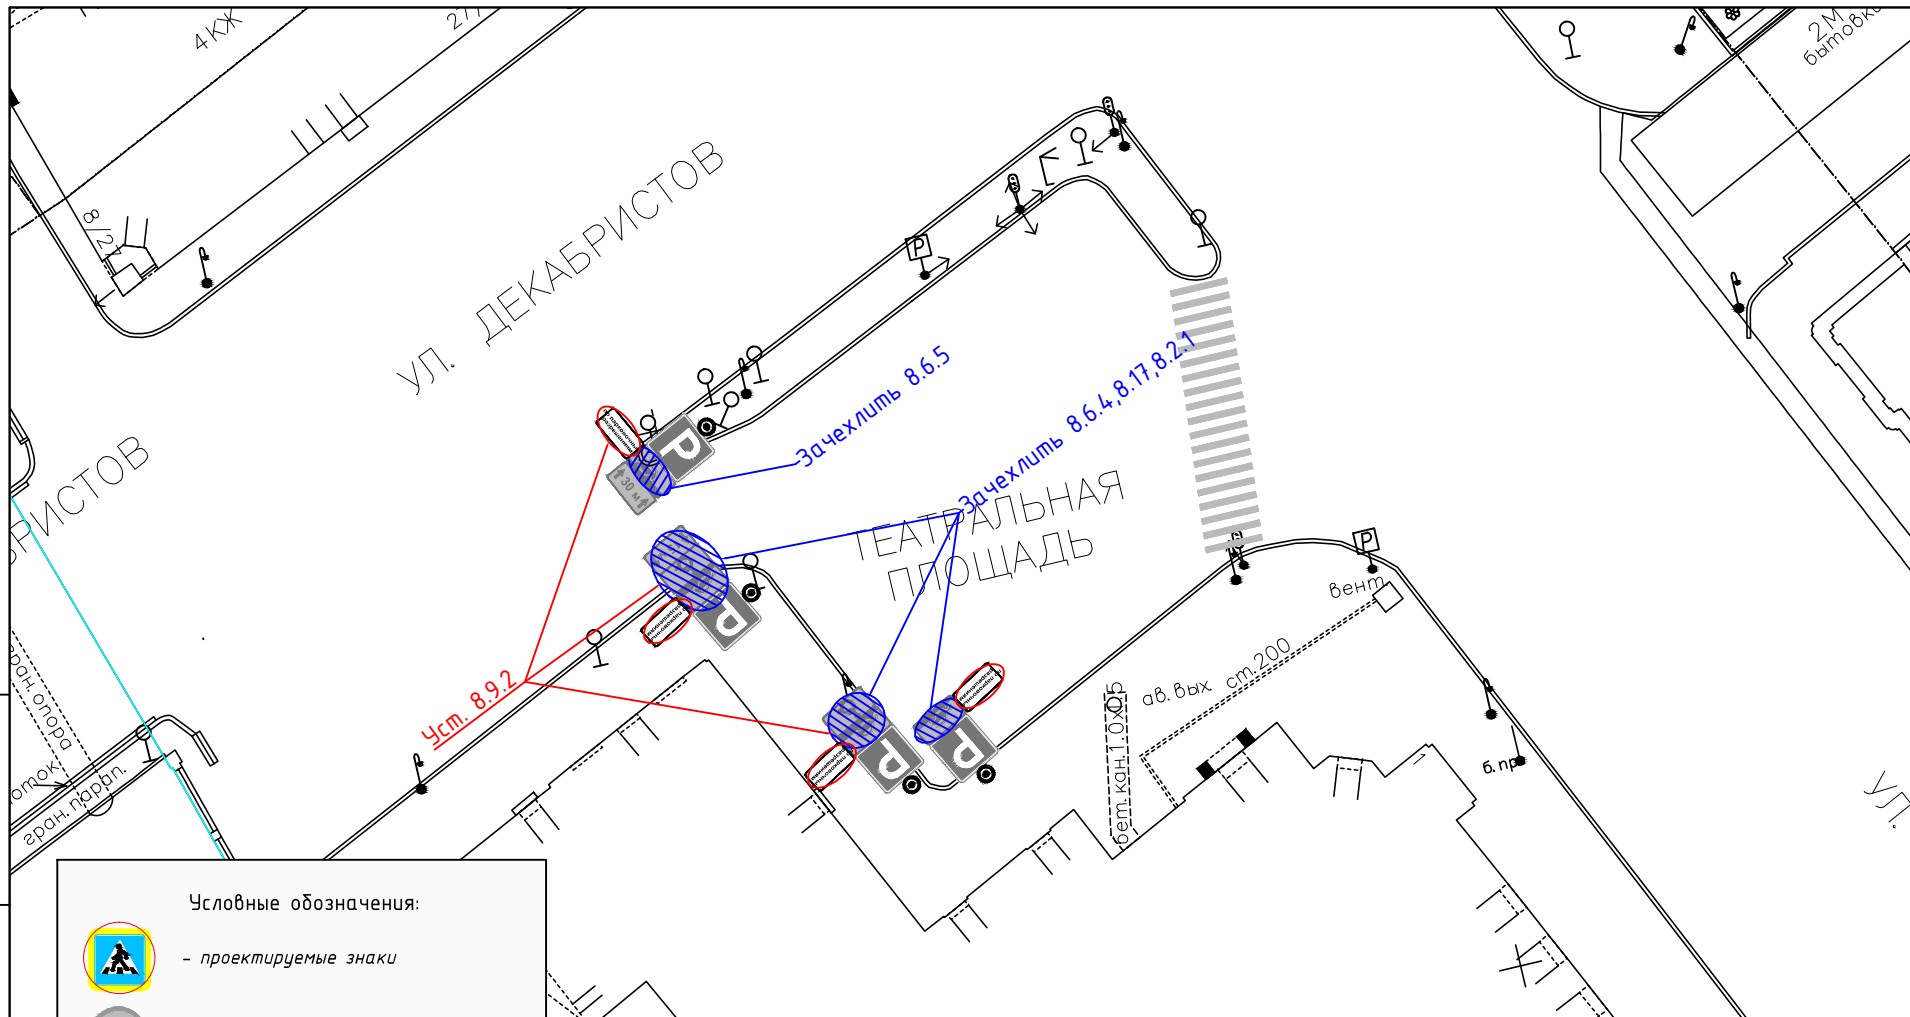


Изм.	Кол.уч	Лист	№ Док.	Подпись	Дата
Разработал	Глазырина				09.21
Проверил	Глебов				09.21

г. Санкт-Петербург, Центральный район, Стремянная ул., д. 6-12			
Схема установки технических средств организации дорожного движения	Стадия	Лист	Листов
	Р	-	-
М 1:500		СПб ГКУ "ДОДД"	



Условные обозначения:

-  - проектируемые знаки
-  - существующие знаки
-  - стойка для знака

Примечание:  
Все остальные ТСОДД не отмеченные на схеме и не изменяемые в рамках рабочей документации остаются без изменений.

Взаим. инв. №

Подпись и дата

Инв. № подл

Изм.	Кол.уч	Лист	№ Док.	Подпись	Дата
Разработал				Шевченко	
Проверил				Глебов	

г. Санкт-Петербург, Адмиралтейский район, Театральная площадь			
Схема установки технических средств организации дорожного движения	Стадия	Лист	Листов
	Р	-	1
М 1:500		СПб ГКУ "ДОДД"	

д. 4/1 Е

Уст. 6.4,8.9.2,8.2.1  
на сущ. стойку

Зачехлить 3.27,8.3.3,8.5.4,8.24

Зачехлить 3.27,8.3.3,8.5.4,8.24

Уст. 3.10  
на сущ. стойку

Зачехлить 5.19

5,5 м

130 м

Инженерная ул.

д. 2

Уст. 3.10  
на сущ. стойку

Зачехлить 5.19

Условные обозначения:



- проектируемые знаки



- существующие знаки



- стойка для знака

Примечание:

Все остальные ТСОДД не отмеченные на  
схеме и не изменяемые в рамках рабочей  
документации остаются без изменений.

Взаим. инв. №

Подпись и дата

Инв. № подл

Изм.	Кол.уч	Лист	№ Док.	Подпись	Дата
Разработал	Шевченко				
Проверил	Глебов				


г. Санкт-Петербург, Адмиралтейский район,  
Инженерная ул.

Схема установки технических средств  
организации дорожного движения

Стадия	Лист	Листов
Р	-	1

М 1:500

СПб ГКУ "ДОДД"

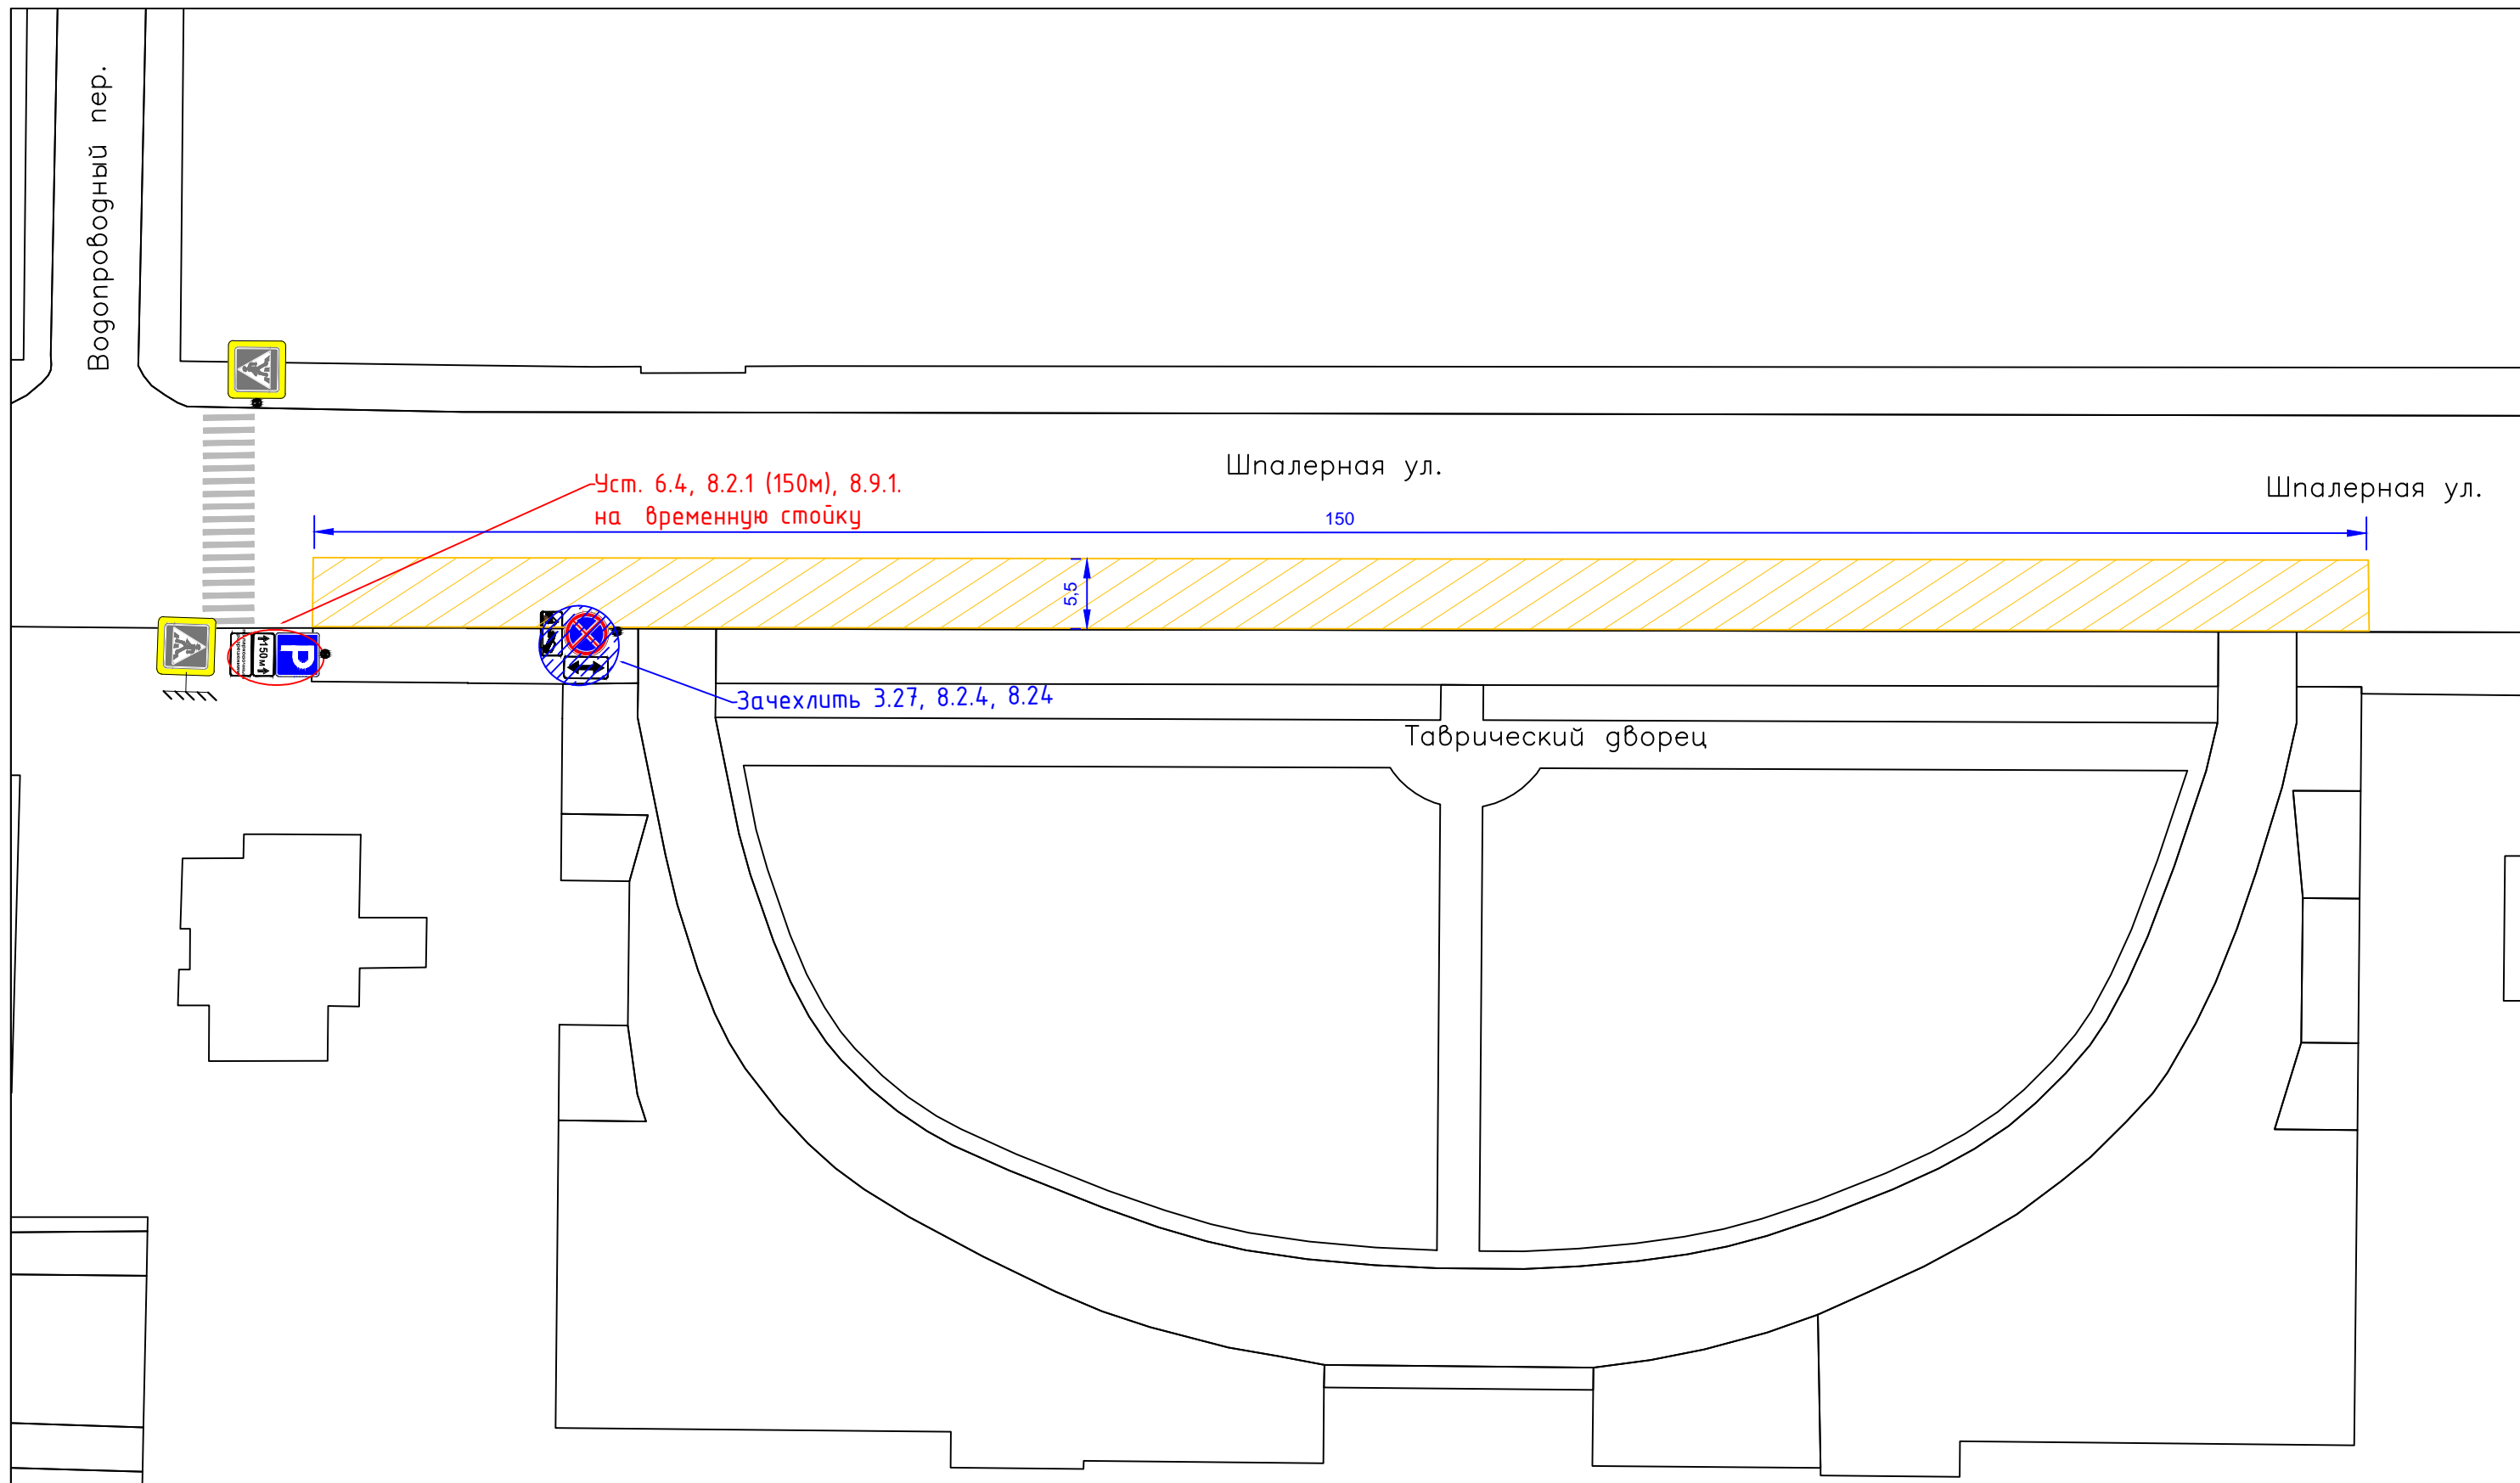

						г. Санкт-Петербург, Центральный район, Таврический дворец			
Изм.	Кол.уч	Лист	№ Док.	Подпись	Дата				
						Схема установки технических средств организации дорожного движения	Стадия	Лист	Листов
Разработал		Глазырина			09.21		Р	-	-
Проверил		Глебов			09.21				
						М 1:500	СПб ГКУ "ДОДД"		