


ЧЕРТЕЖ

планировки территории квартала 3 нежилкой зоны Ручьи, ограниченной Приозерским направлением железной дороги, Пискаревским пр., проездом от населенного пункта Ручьи на юго-восток, проездом западнее крематория, Шафировским пр., в Красногвардейском районе
(границы зон планируемого размещения объектов капитального строительства)

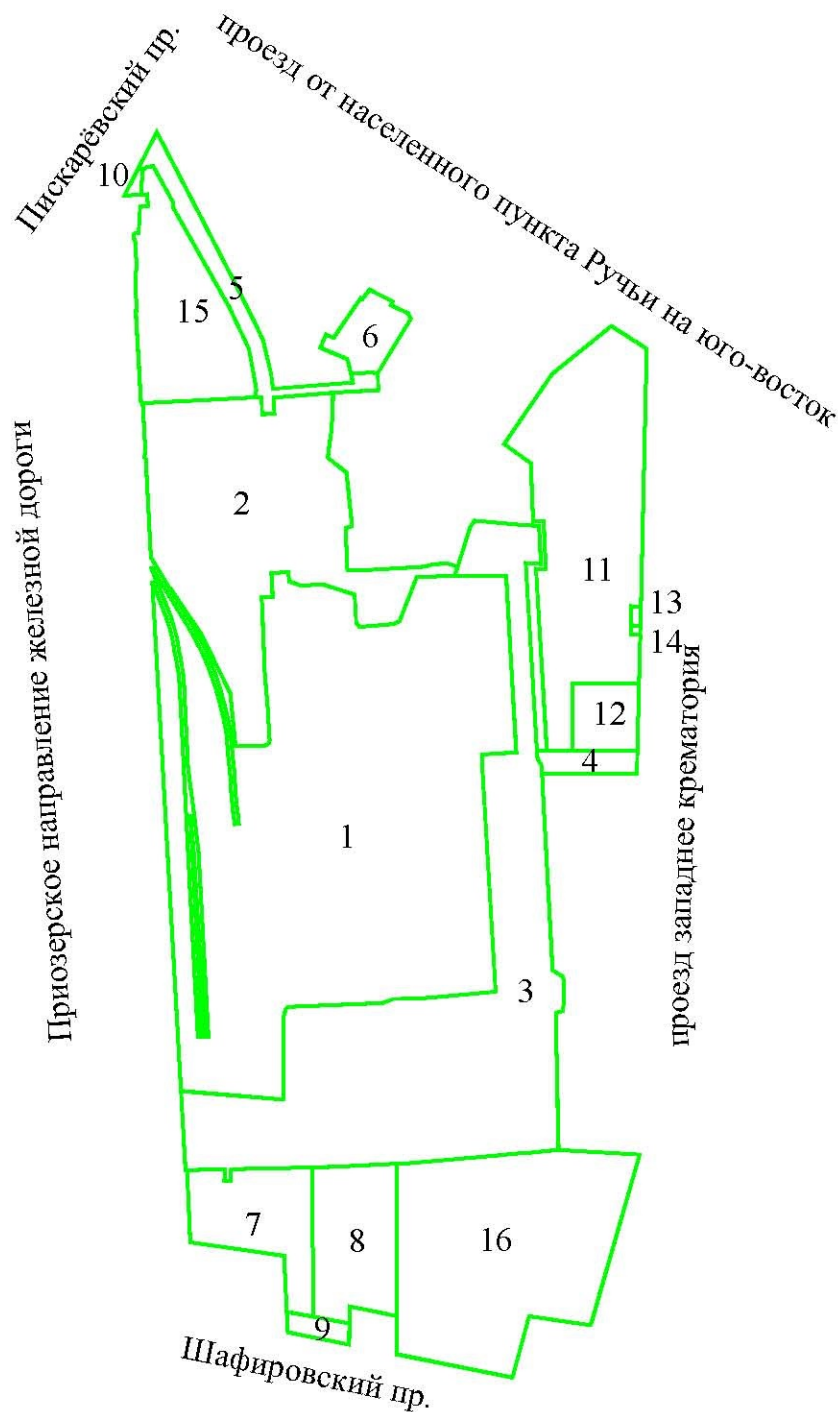

Условные обозначения



1

- границы зон планируемого размещения объектов капитального строительства
- номер зоны планируемого размещения объекта капитального строительства