


ЧЕРТЕЖ

межевания территории квартала 3 нежилой зоны Ручьи, ограниченной Приозерским направлением железной дороги, Пискаревским пр., проездом от населенного пункта Ручьи на юго-восток, проездом западнее крематория, Шафировским пр., в Красногвардейском районе
(красные линии; границы планируемого элемента планировочной структуры)

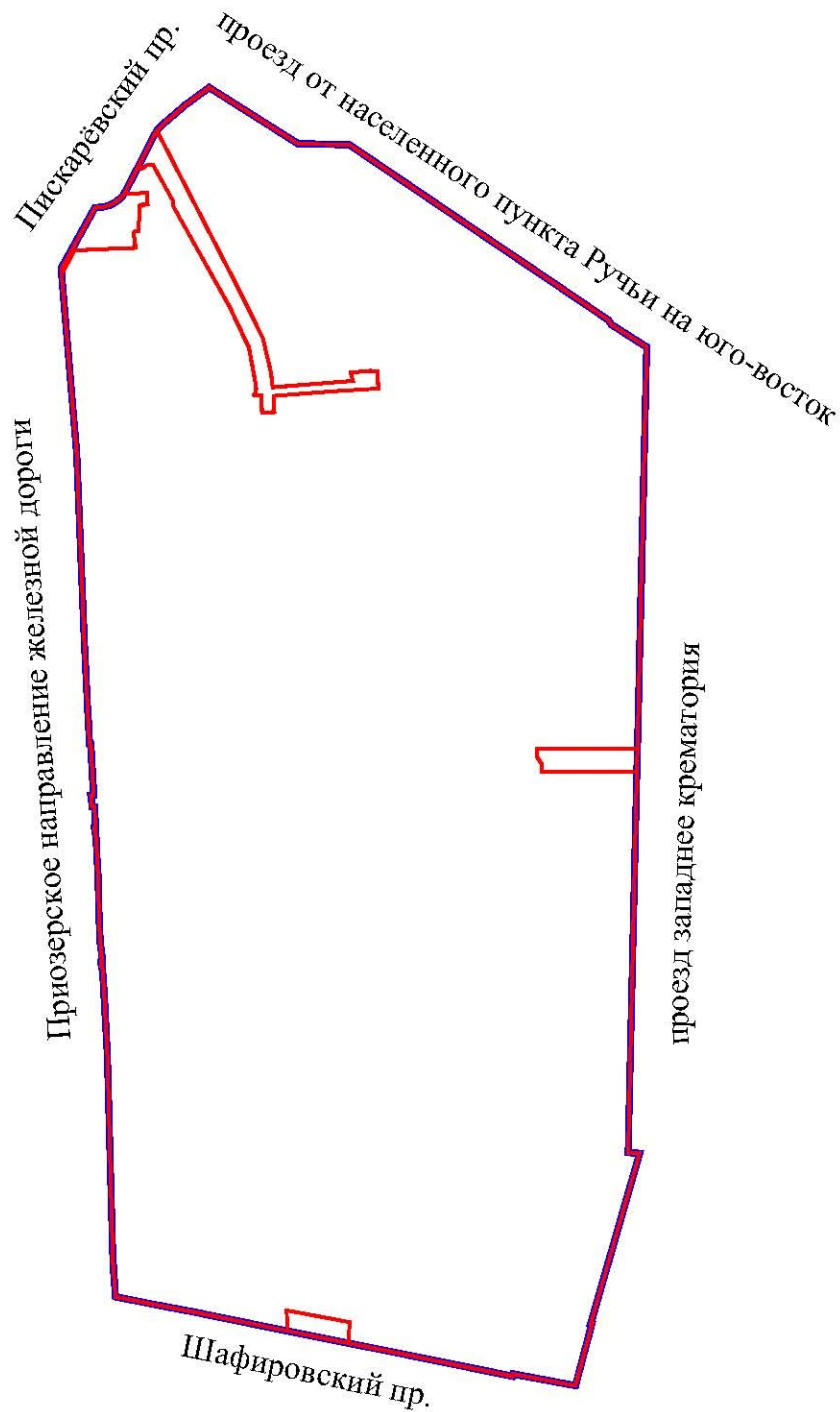

Условные обозначения



– красные линии



– границы планируемого элемента планировочной структуры