



ЧЕРТЕЖ

**межевания территории для размещения линейного объекта регионального значения
«Продолжение Славянской ул., в параметрах магистральной улицы районного значения,
от Гудиловской ул. до Рыбацкого моста»
(границы образуемых земельных участков; условные номера образуемых земельных
участков, в том числе расположенных полностью или частично в границах зоны
планируемого размещения линейного объекта регионального значения, в отношении
которых предполагаются их резервирование и (или) изъятие для государственных нужд)**

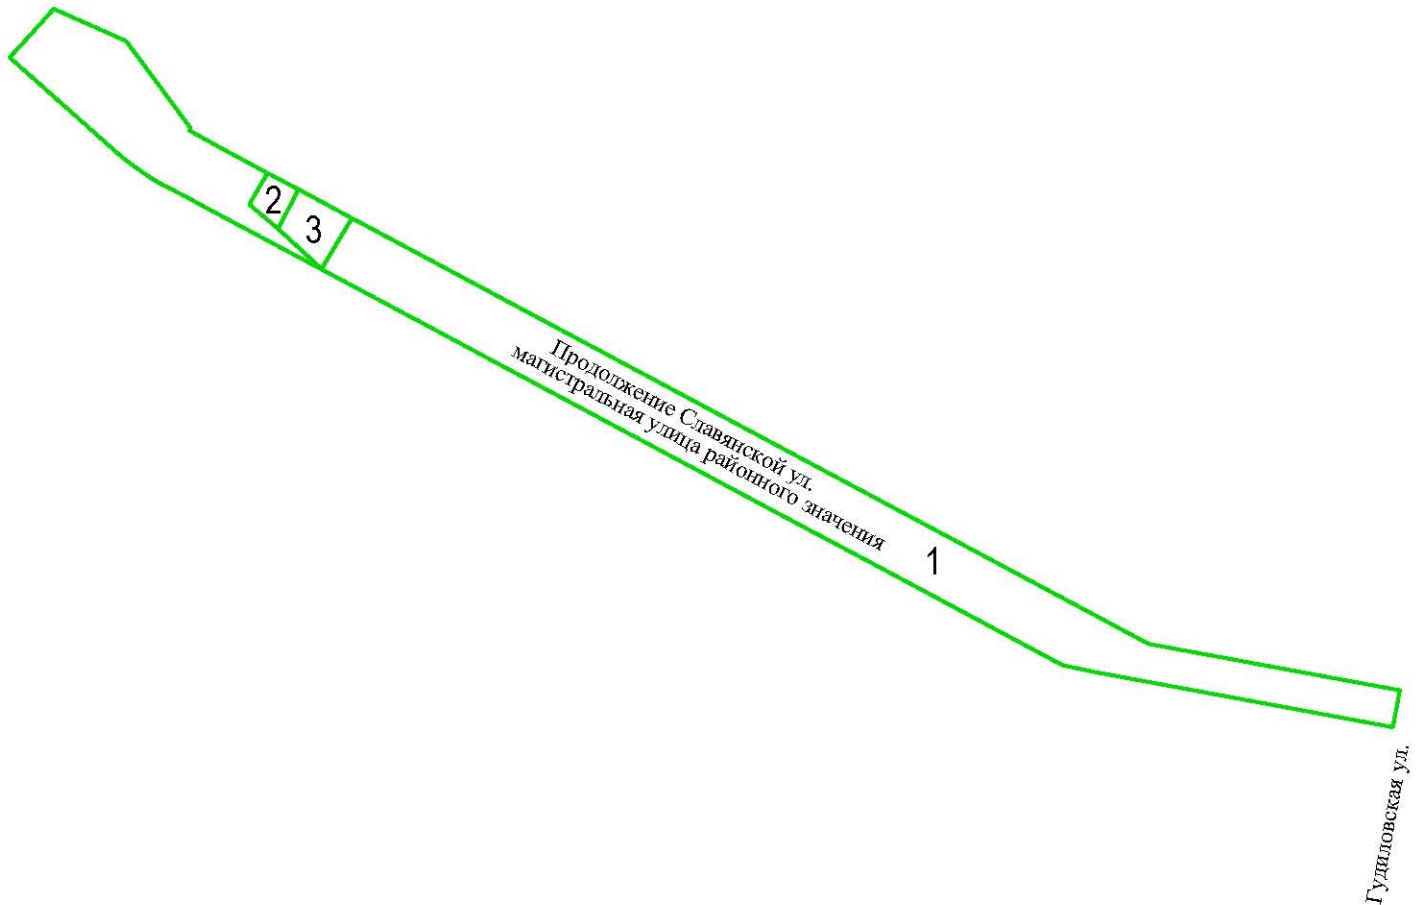

Условные обозначения

-  — границы образуемых земельных участков, в том числе в отношении которых предполагаются их резервирование и (или) изъятие для государственных нужд
- 1** — условные номера образуемых земельных участков, в том числе в отношении которых предполагаются их резервирование и (или) изъятие для государственных нужд