

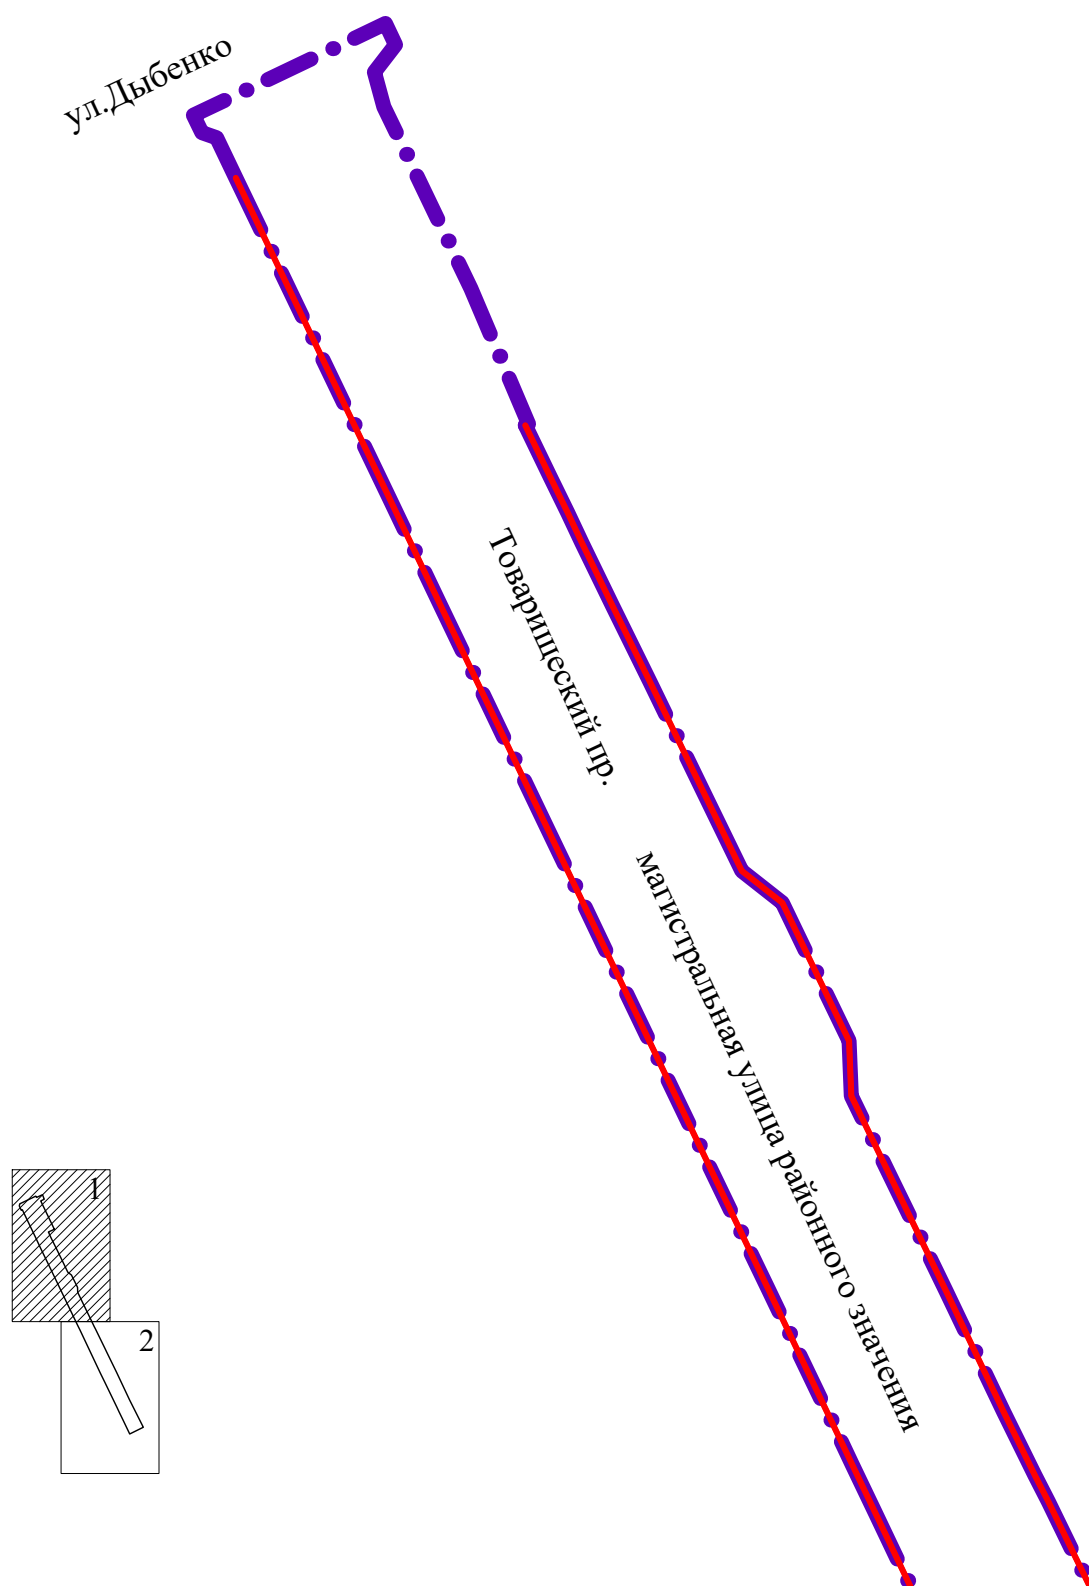


ЧЕРТЕЖ

**красных линий территории для размещения линейного объекта регионального значения
«Товарищеский пр. от ул. Дыбенко до ул. Крыленко»
(границы территории, в отношении которой осуществляется подготовка проекта планировки;
существующие красные линии)**

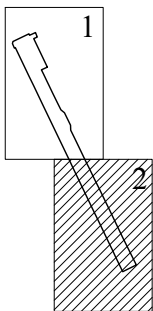

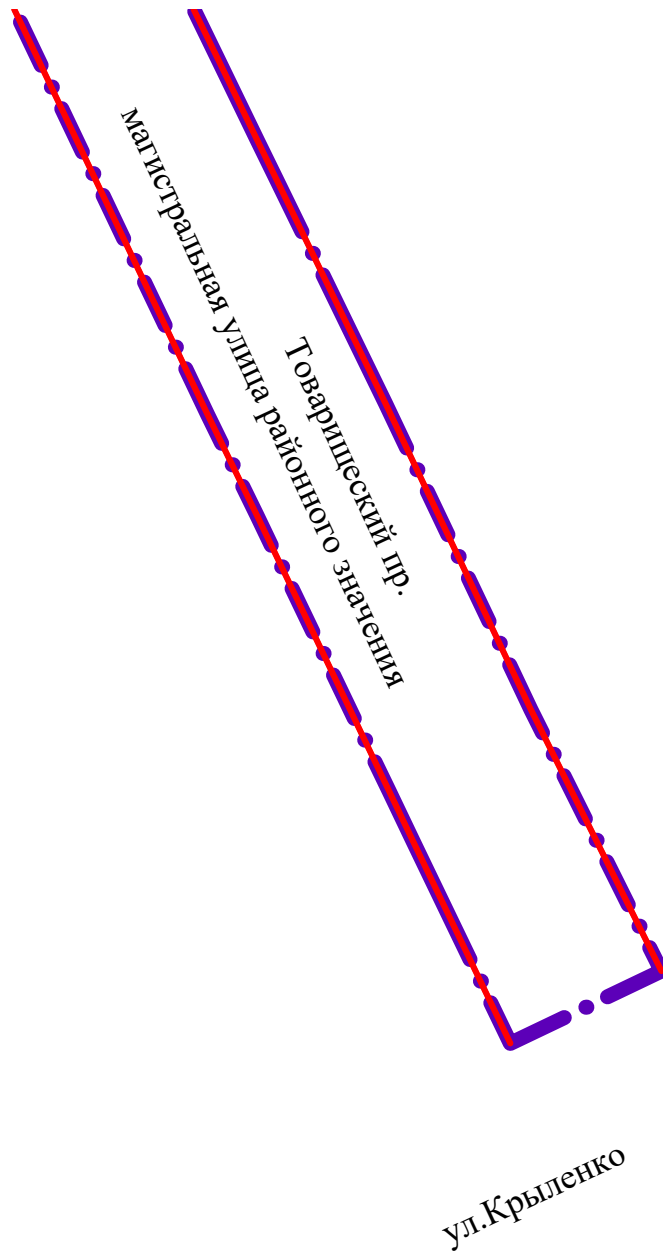

Условные обозначения

- • — - границы территории, в отношении которой осуществляется подготовка проекта планировки
- - существующие красные линии