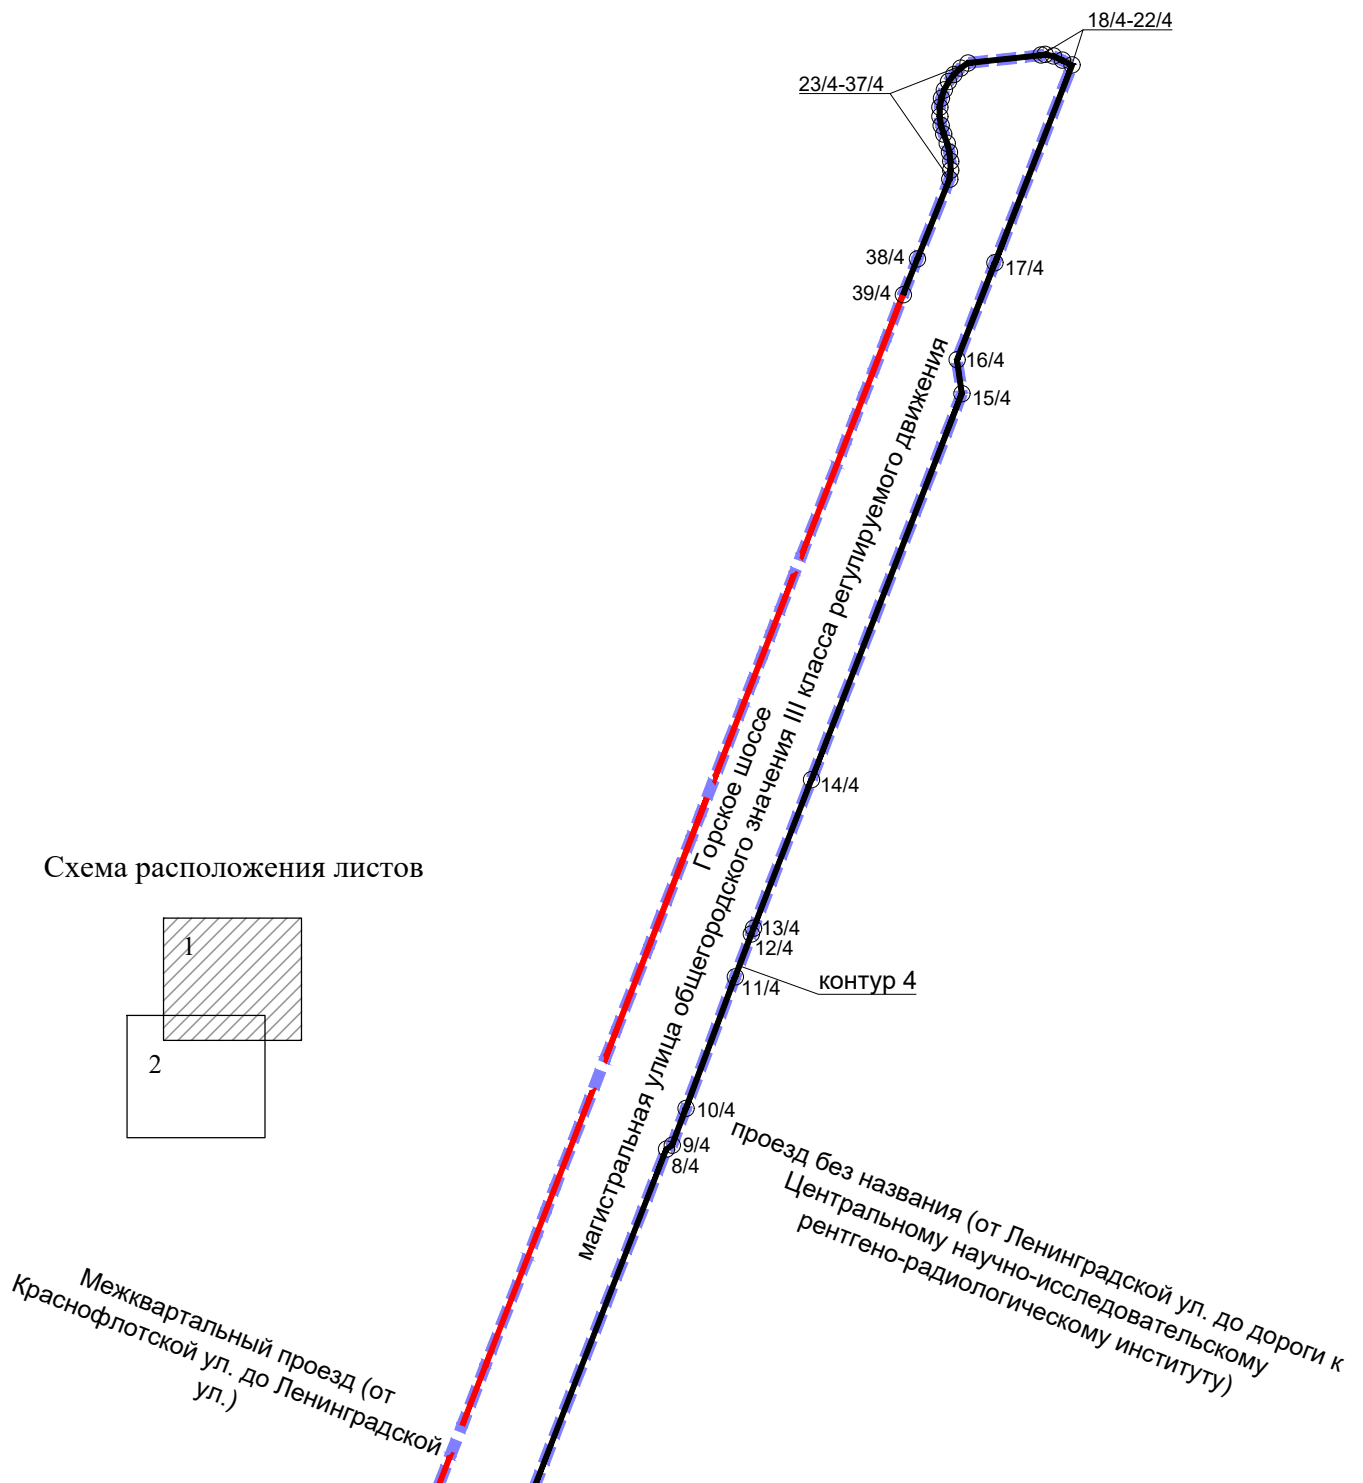


ЧЕРТЕЖ

**красных линий территории для размещения линейного объекта регионального значения
«Горское шоссе от путепровода через ж.д. линию Выборгского направления до
продолжения Лесной ул.» (границы территории, в отношении которой осуществляется
подготовка проекта планировки; существующие красные линии; устанавливаемые
красные линии; отменяемые красные линии; номера характерных точек
устанавливаемых красных линий, в том числе точек начала и окончания красных
линий, точек изменения описания красных линий; перечень координат характерных
точек устанавливаемых красных линий)**




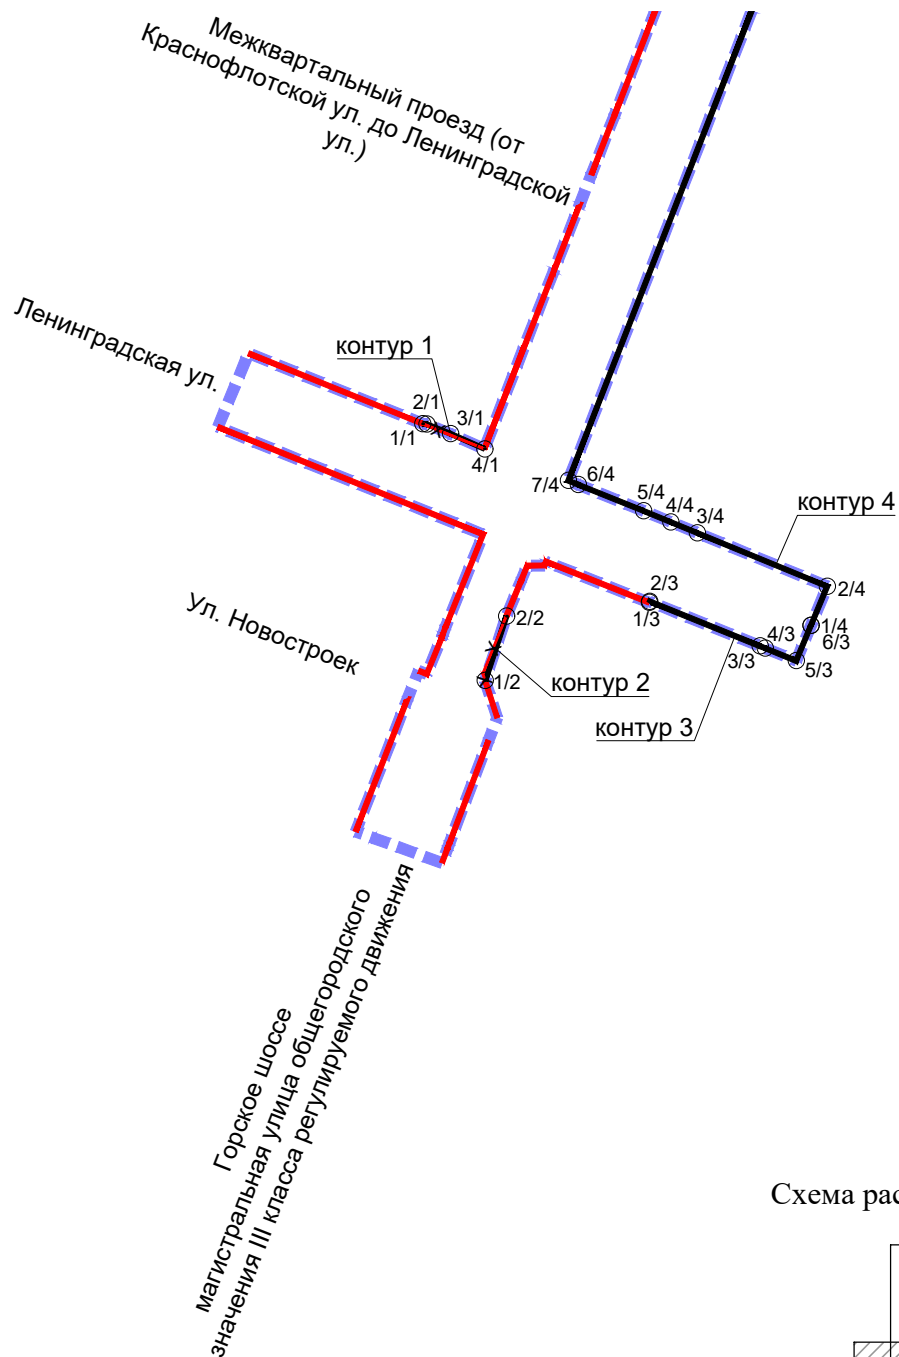


Схема расположения листов

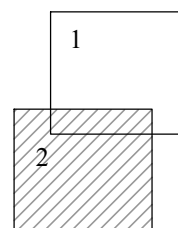

Условные обозначения

- ■ ■ ■ - границы территории, в отношении которой осуществляется подготовка проекта планировки
- — — — — - устанавливаемые красные линии
- — — — — - существующие красные линии
- x - x - - отменяемые красные линии

○^{1/1}

Номера характерных точек устанавливаемых красных линий, в том числе точек начала и окончания красных линий, точек изменения описания красных линий