




ЧЕРТЕЖ

границ зоны планируемого размещения линейного объекта регионального значения

«Товарищеский пр. от ул. Дыбенко до ул. Крыленко»

(границы территории, в отношении которой осуществляется подготовка проекта планировки;
границы зоны планируемого размещения линейного объекта регионального значения; номера
характерных точек границ зоны планируемого размещения линейного объекта регионального
значения, в том числе точек начала и окончания, точек изменения описания границ такой
зоны)

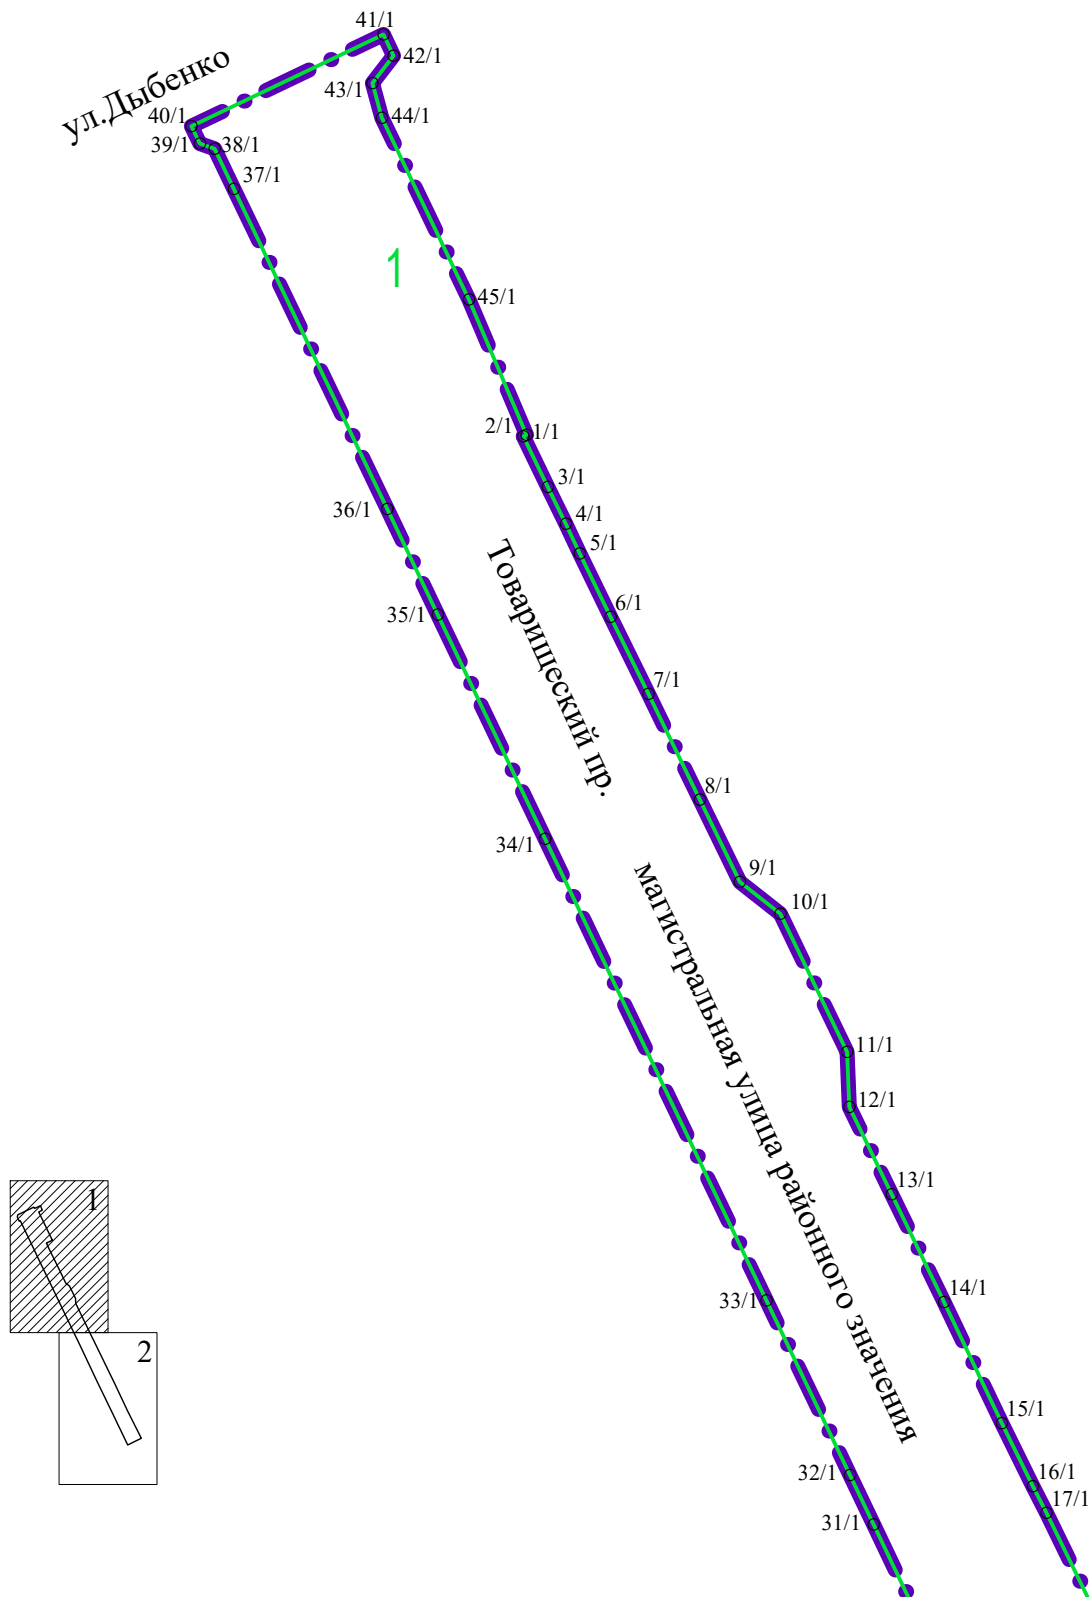

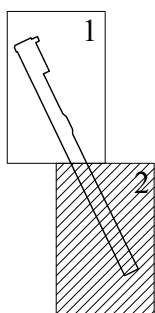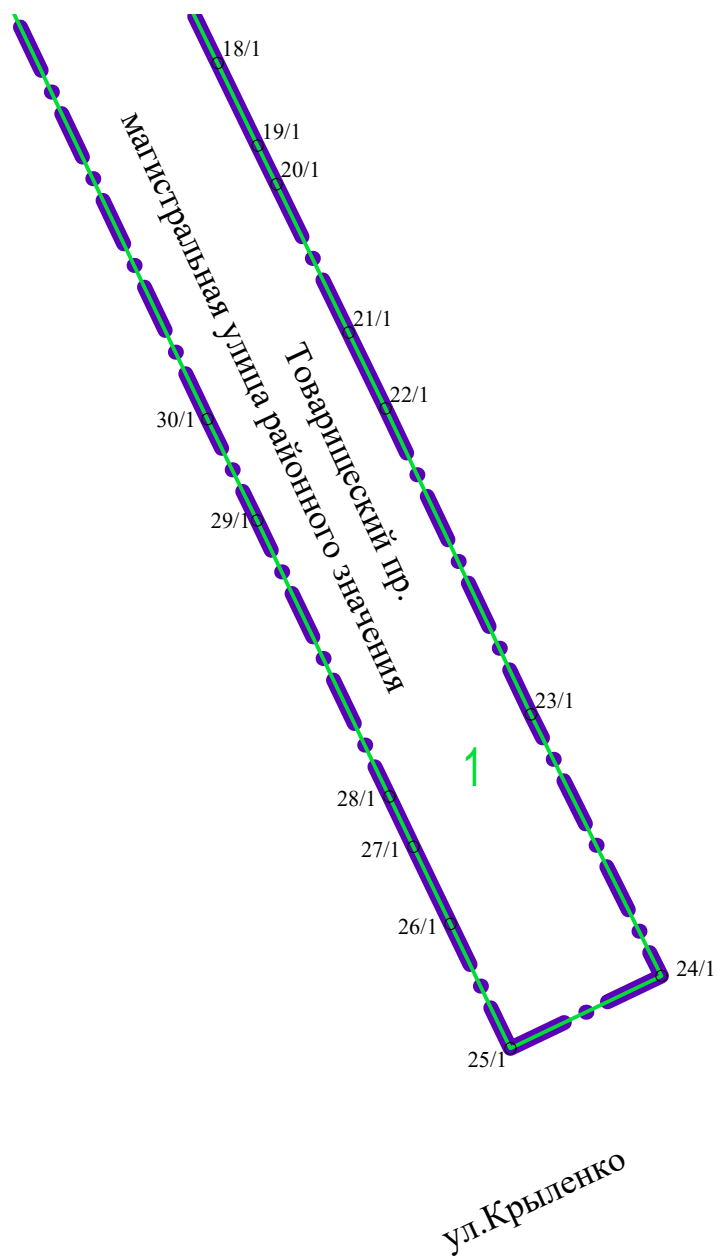

Условные обозначения

-  - границы территории, в отношении которой осуществляется подготовка проекта планировки
-  - границы зоны планируемого размещения линейных объектов регионального значения
-  - номер зоны планируемого размещения линейных объектов регионального значения
-  - номера характерных точек границ зоны планируемого размещения линейных объектов регионального значения, в том числе точек начала и окончания, точек изменения описания границ такой зоны