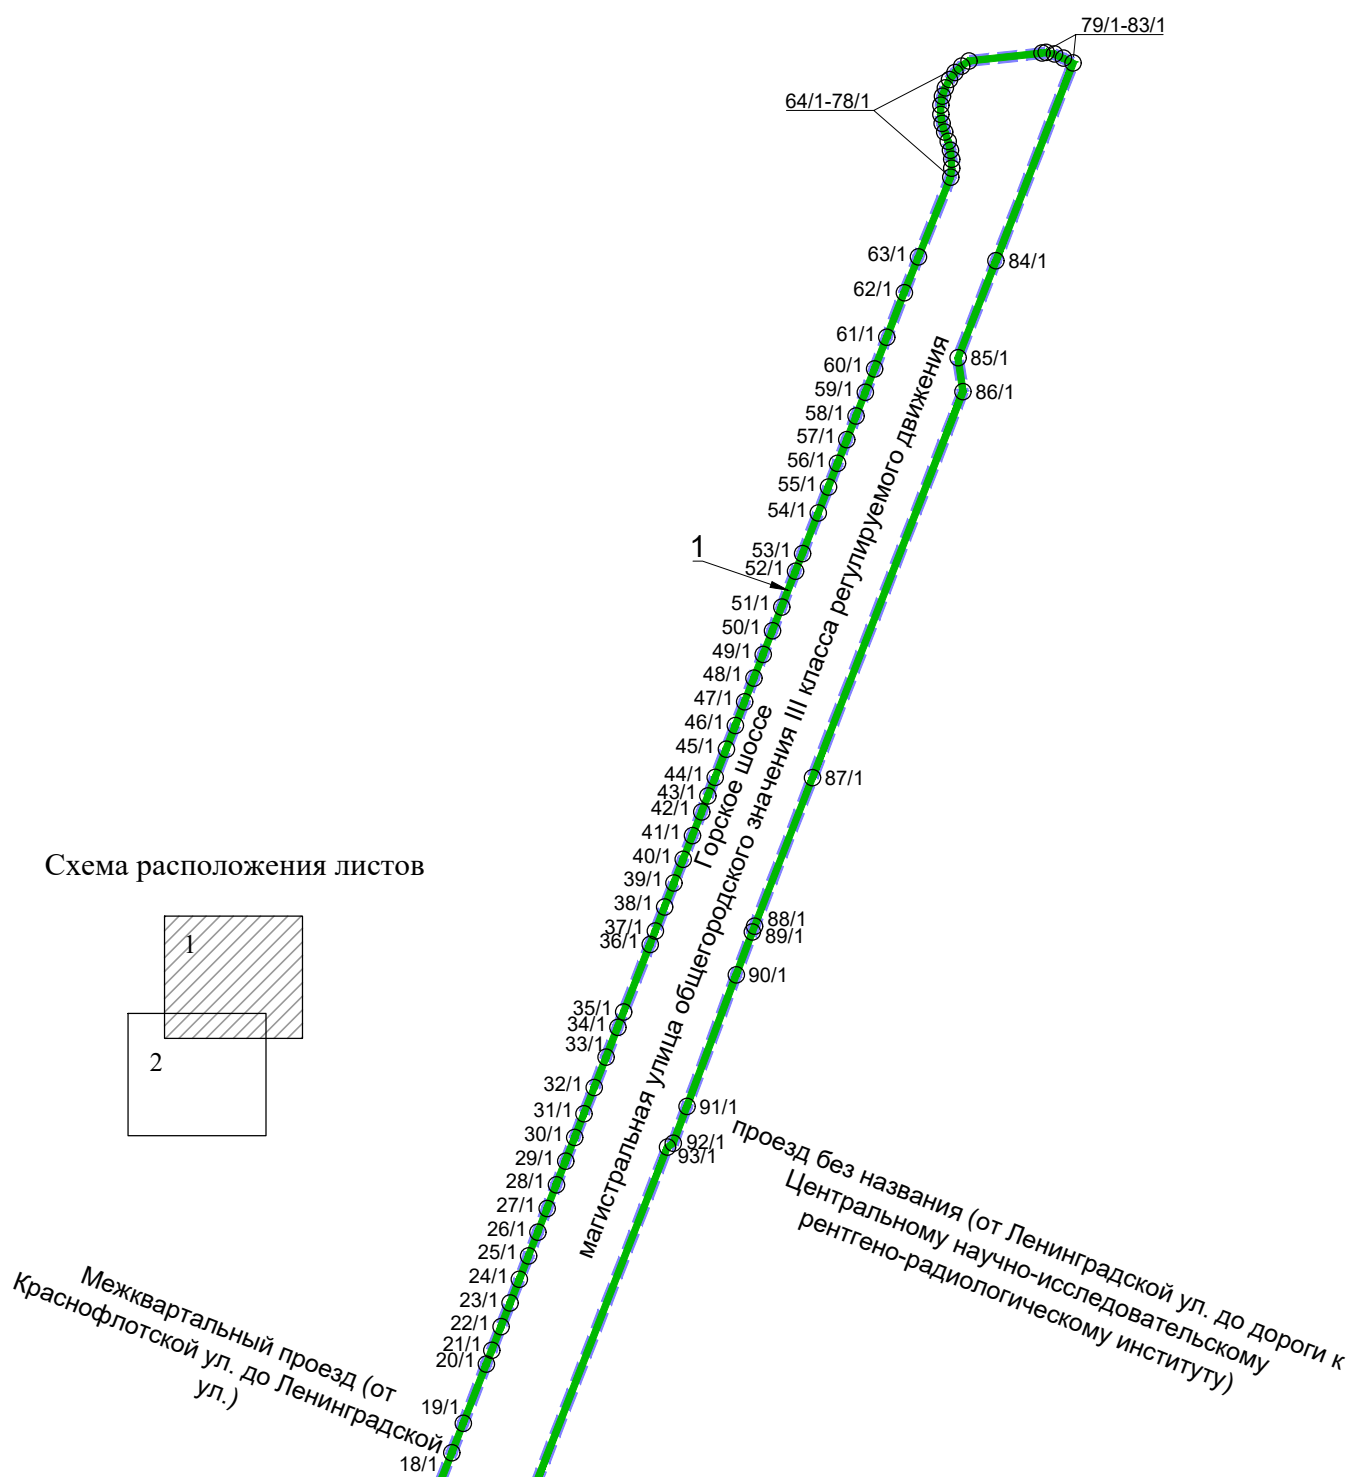


ЧЕРТЕЖ

границ зон планируемого размещения линейного объекта регионального значения
«Горское шоссе от путепровода через жд. линию Выборгского направления до
продолжения Лесной ул.» (границы территории, в отношении которой осуществляется
подготовка проекта планировки; границы зоны планируемого размещения линейного
объекта регионального значения; номера характерных точек границ зоны планируемого
размещения линейного объекта регионального значения, в том числе точек начала и
окончания, точек изменения описания границ таких зон)




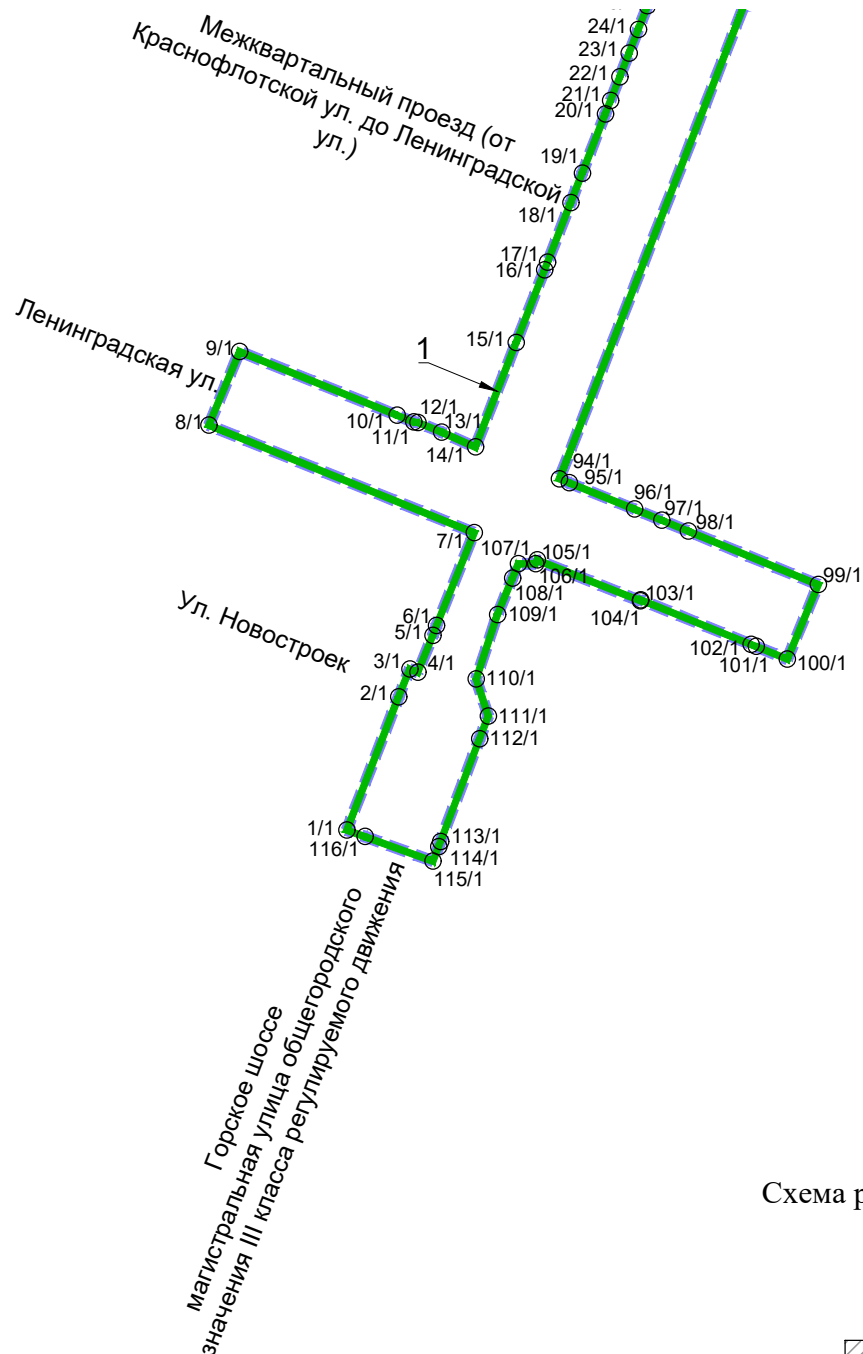


Схема расположения листов

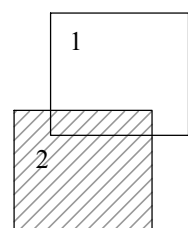

Условные обозначения

- ■ ■ ■ - границы территории, в отношении которой осуществляется подготовка проекта планировки
- - границы зоны планируемого размещения линейного объекта регионального значения
- ↖ 1 - номера зоны планируемого размещения линейного объекта регионального значения
- ^{1/1} - номера характерных точек границ зоны планируемого размещения линейного объекта регионального значения, в том числе точек начала и окончания, точек изменения описания границ таких зон