




ЧЕРТЕЖ
межевания территории для размещения линейного объекта регионального значения
«Товарищеский пр. от ул. Дыбенко до ул. Крыленко»
(красные линии)

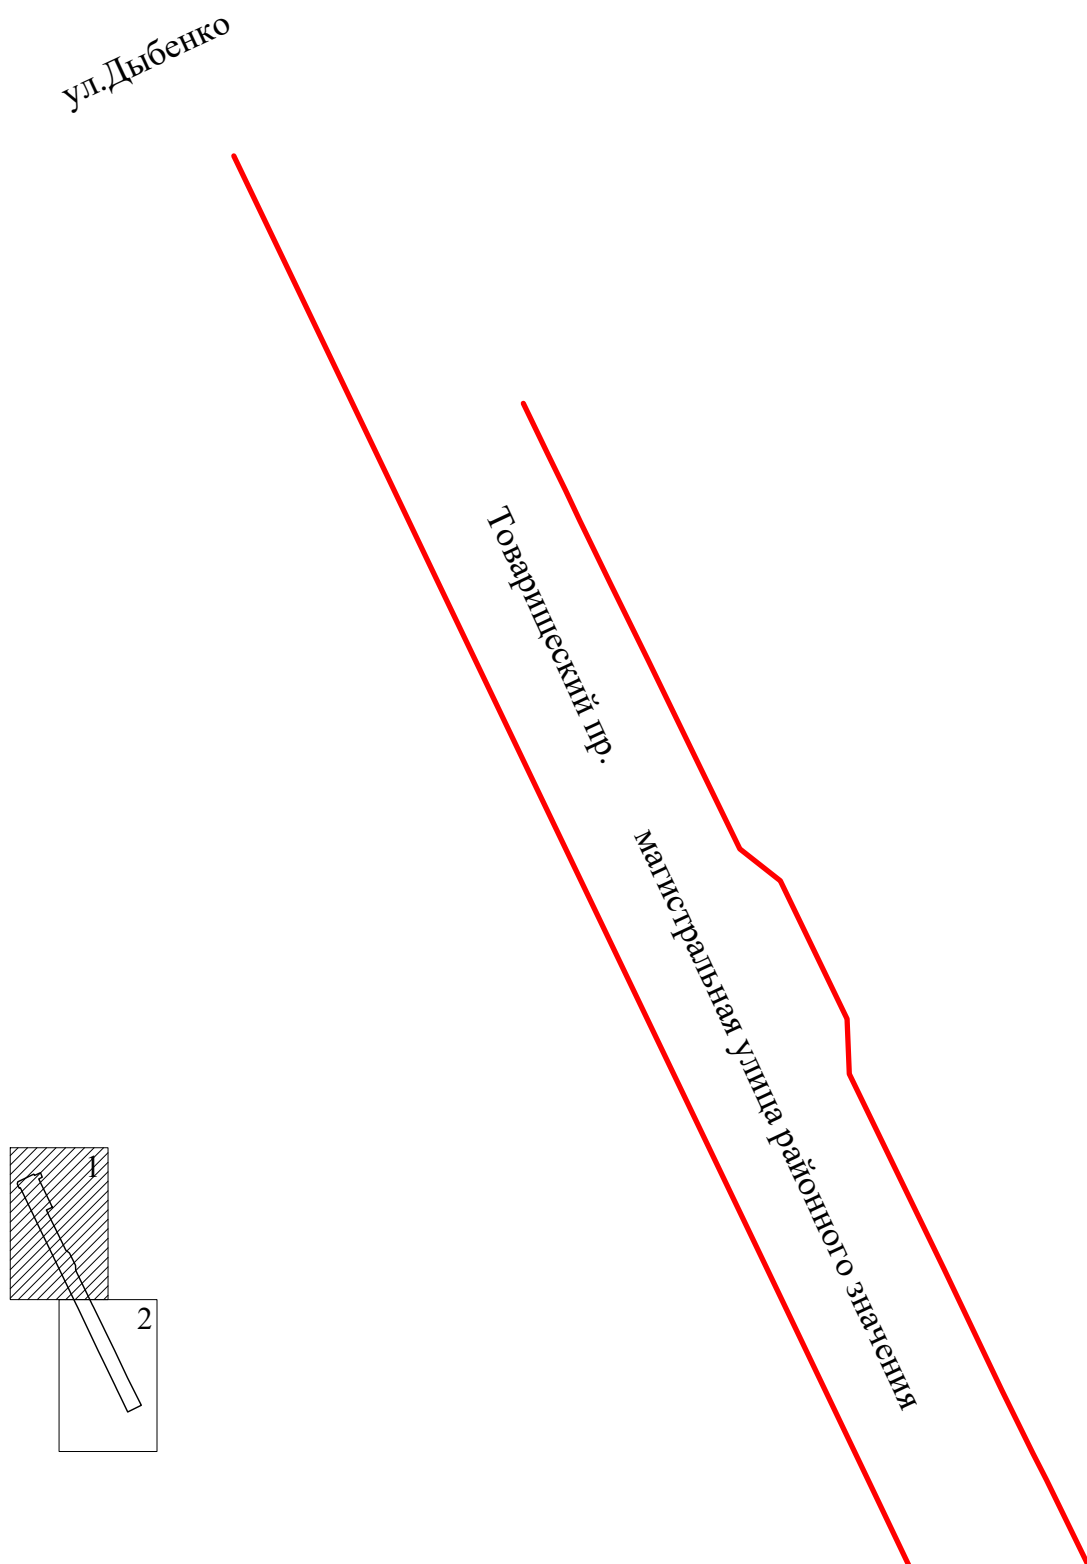

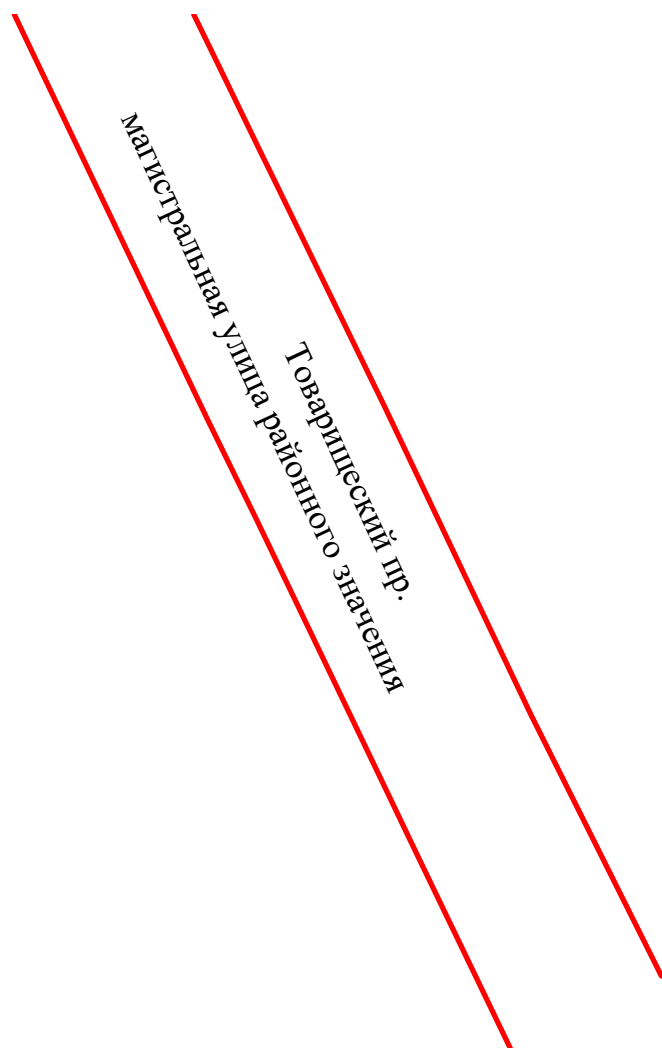

ул.Крыленко

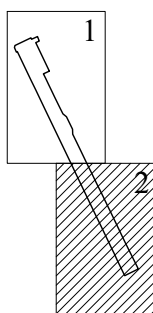

Условные обозначения

— - красные линии