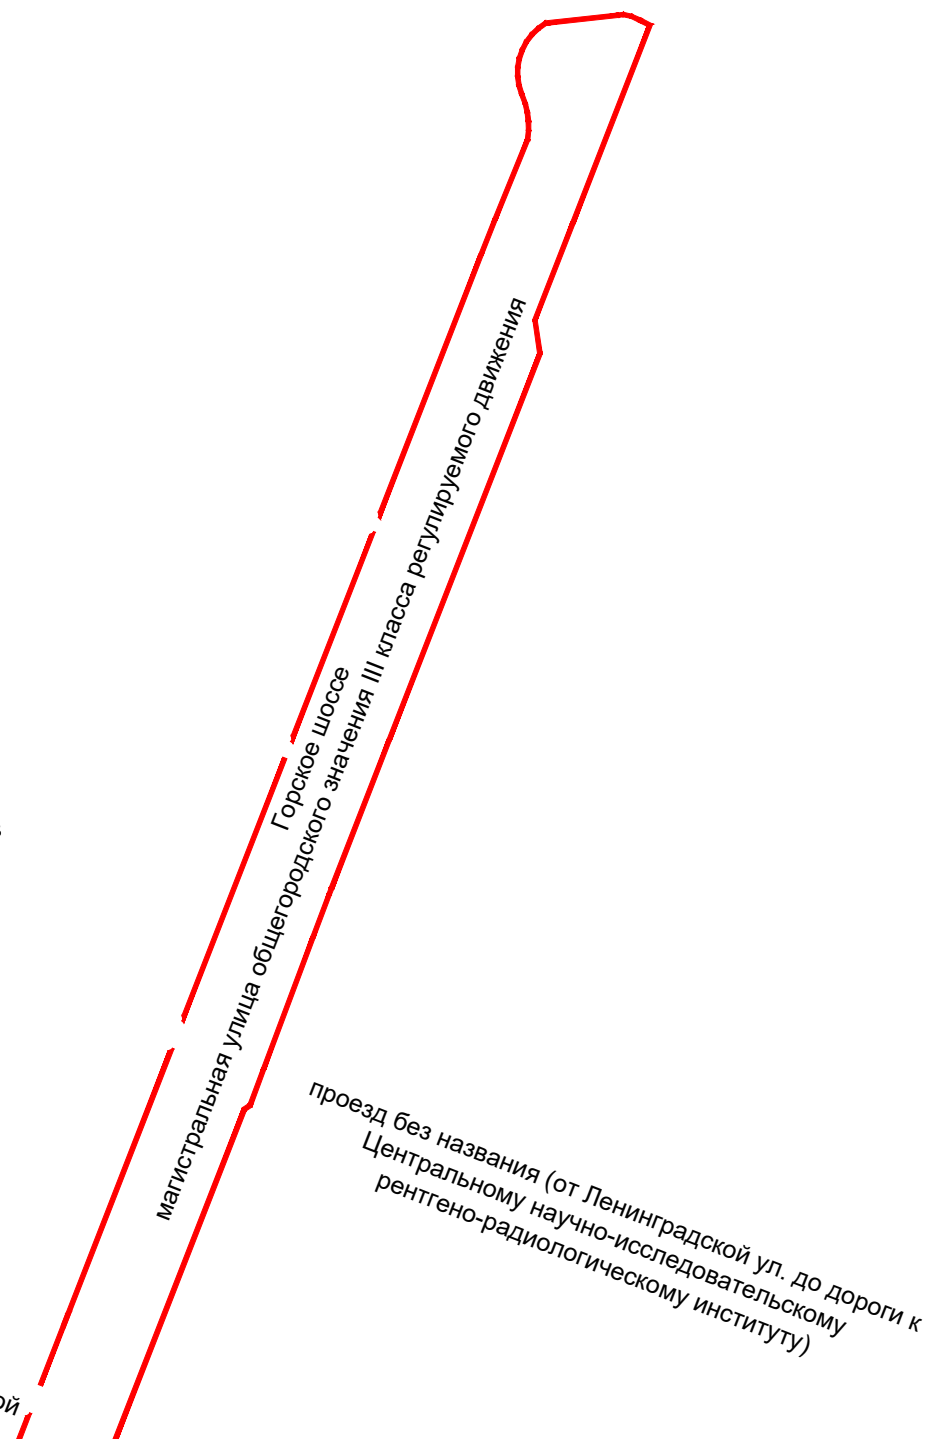
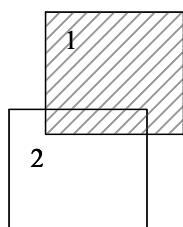


ЧЕРТЕЖ

межевания территории для размещения линейного объекта регионального значения
«Горское шоссе от путепровода через ж.д. линию Выборгского направления до
продолжения Лесной ул.» (красные линии)

Схема расположения листов




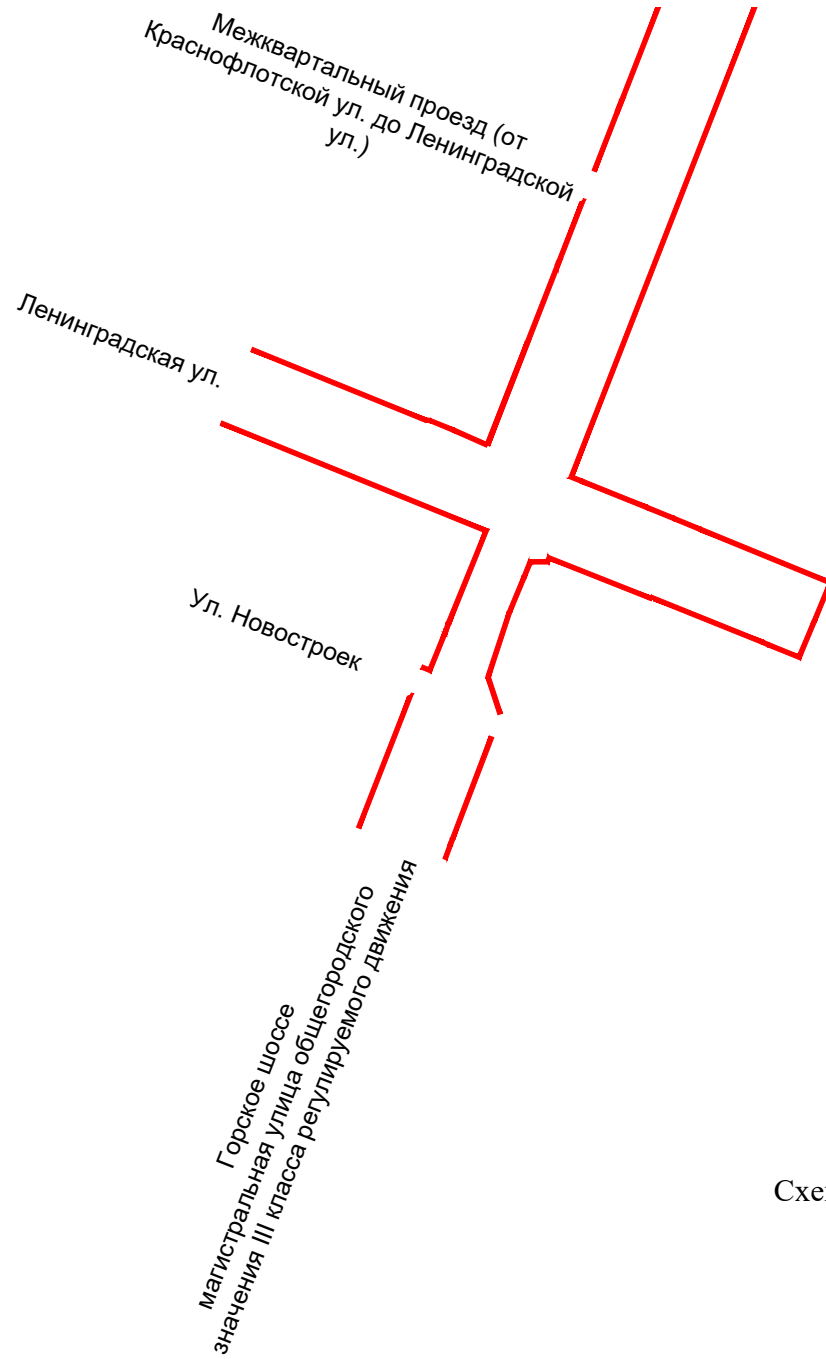


Схема расположения листов

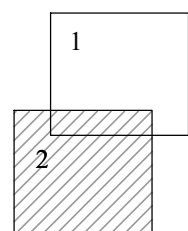

Условные обозначения

— - красные линии