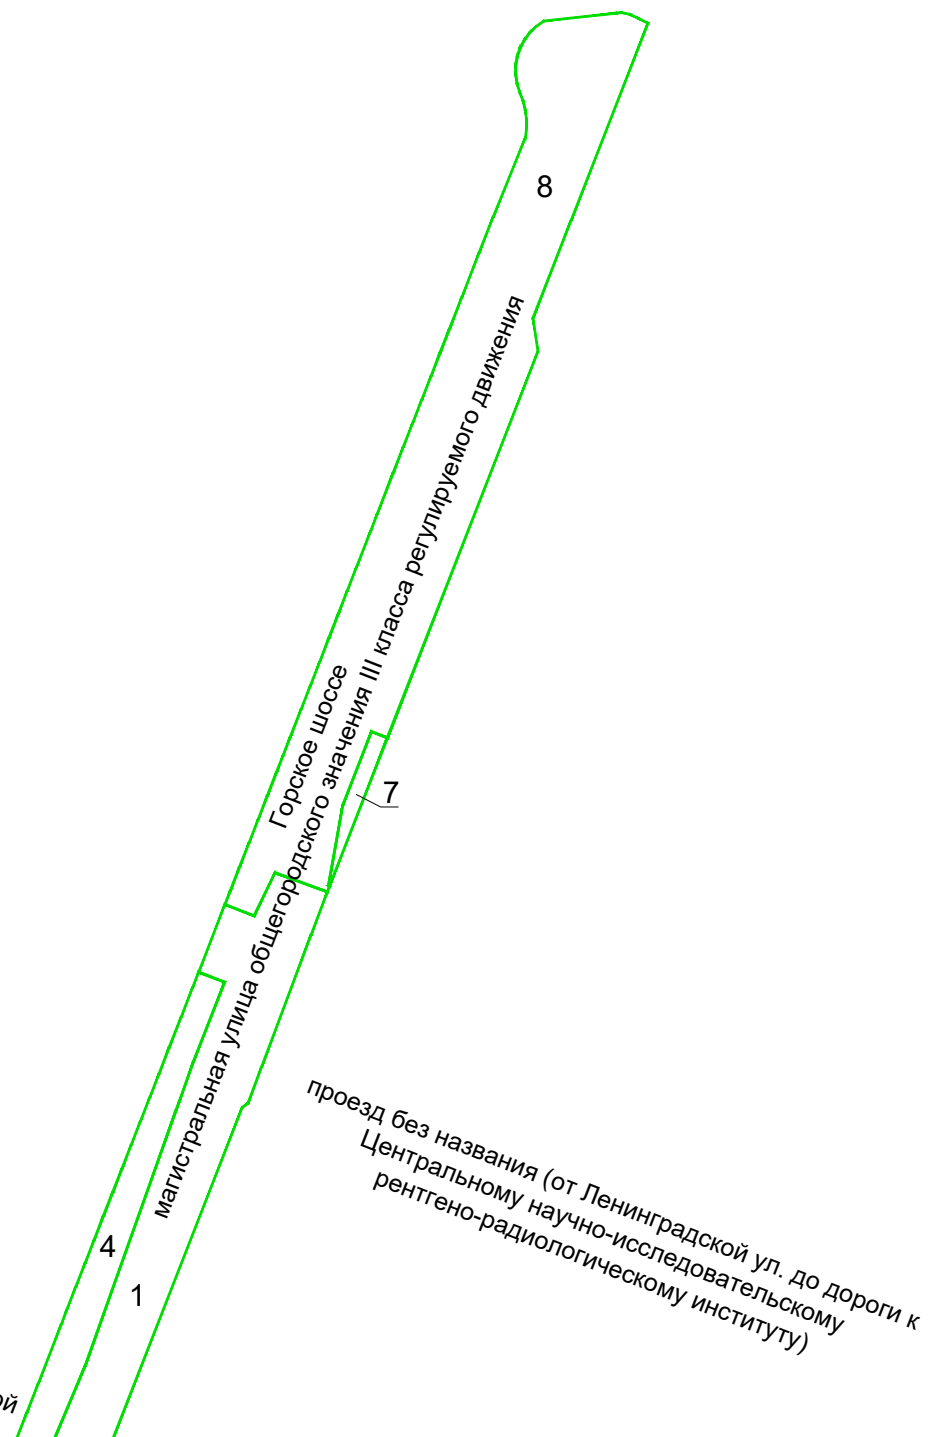
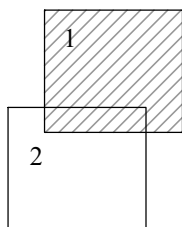


ЧЕРТЕЖ

**межевания территории для размещения линейного объекта регионального значения
«Горское шоссе от путепровода через ж.д. линию Выборгского направления до
продолжения Лесной ул.» (границы и условные номера образуемых земельных участков,
в том числе расположенных полностью или частично в границах зоны планируемого
размещения линейного объекта регионального значения, в отношении которых
предполагаются их резервирование и (или) изъятие для государственных нужд)**

Схема расположения листов




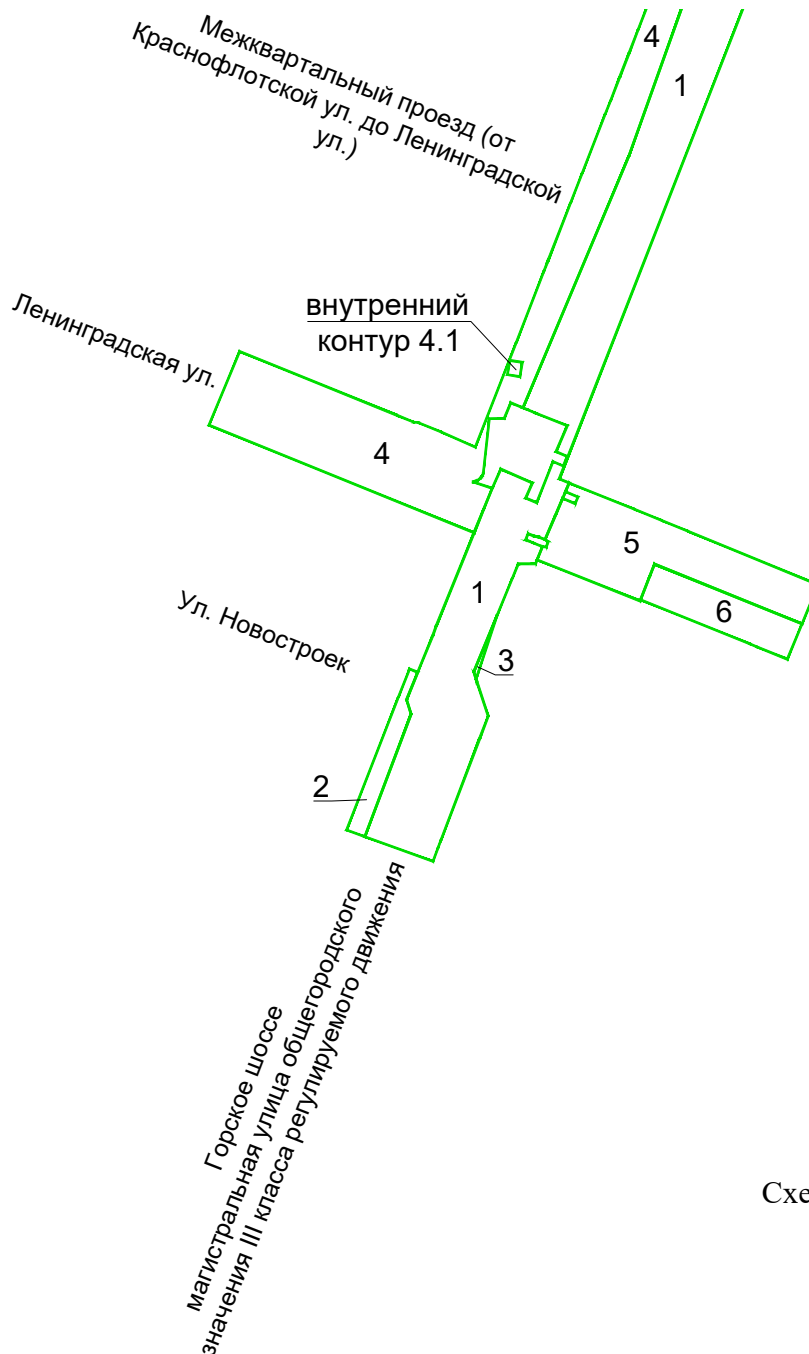


Схема расположения листов

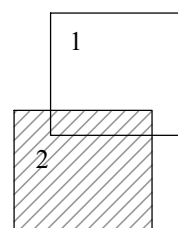

Условные обозначения

— - границы образуемых земельных участков, в том числе расположенных полностью или частично в границах зон планируемого размещения линейных объектов, в отношении которых предполагаются их резервирование и (или) изъятие для государственных нужд

- 1 - условные номера образуемых земельных участков, в том числе расположенных полностью или частично в границах зон планируемого размещения линейных объектов, в отношении которых предполагаются их резервирование и (или) изъятие для государственных нужд