

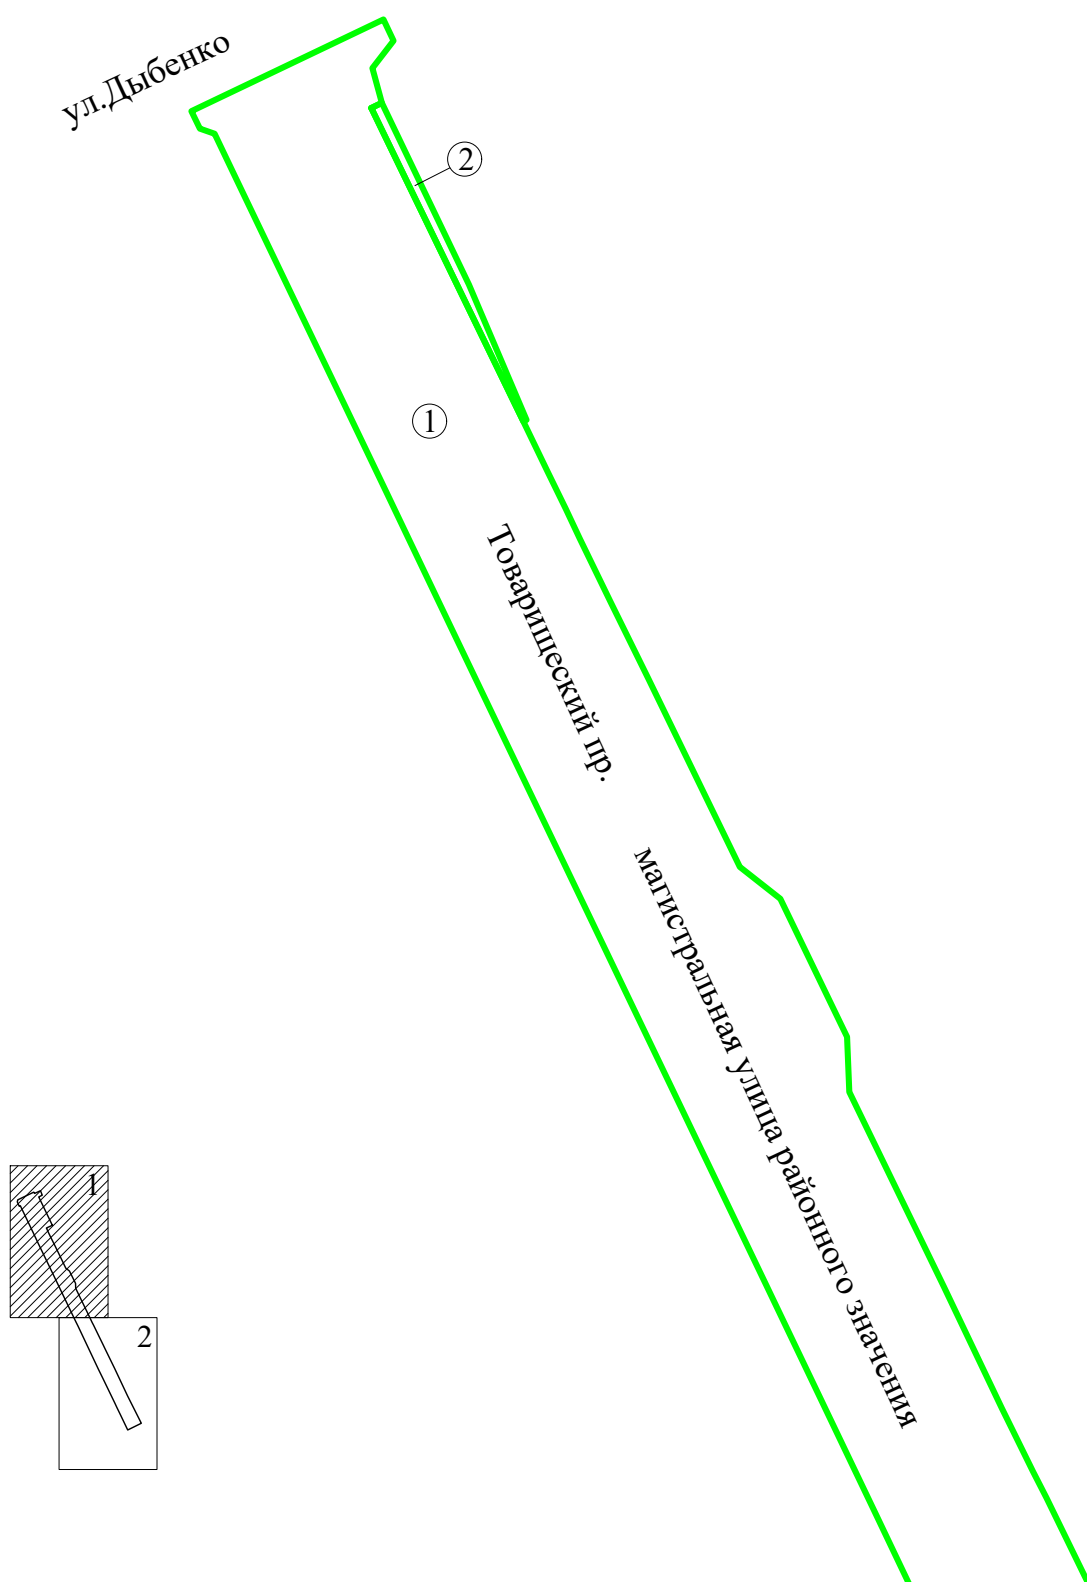


ЧЕРТЕЖ

**межевания территории для размещения линейного объекта регионального значения
«Товарищеский пр. от ул. Дыбенко до ул. Крыленко»
(границы и условные номера образуемых земельных участков, в том числе расположенных
полностью или частично в границах зоны планируемого размещения линейного объекта,
в отношении которых предполагаются их резервирование и (или) изъятие для
государственных нужд)**

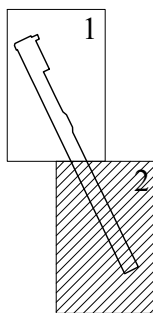

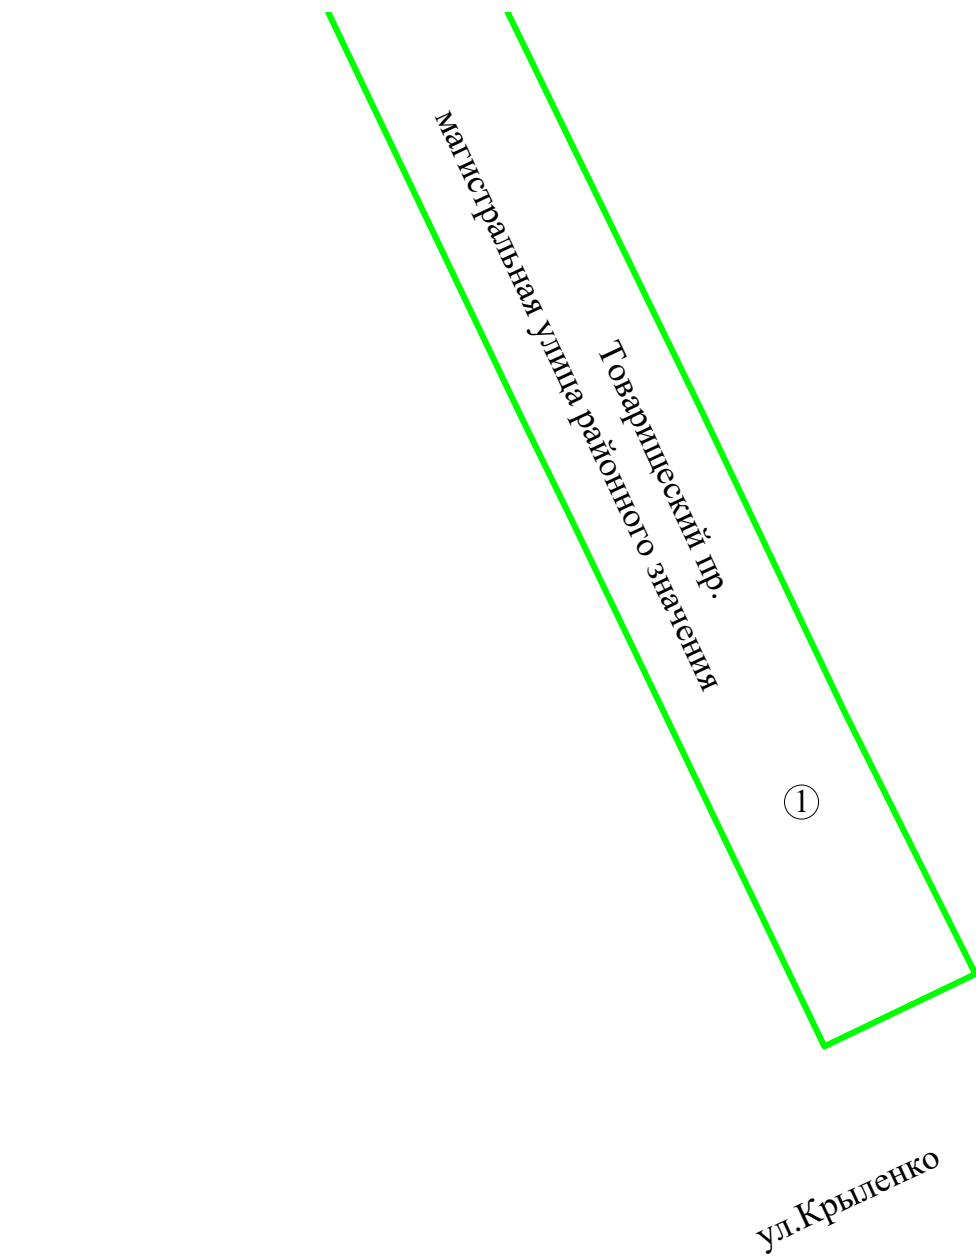

Условные обозначения

-  - границы образуемых земельных участков, в том числе в отношении которых предполагаются их резервирование и (или) изъятие для государственных нужд
- ② - условные номера образуемых земельных участков, в том числе в отношении которых предполагаются их резервирование и (или) изъятие для государственных нужд