


**Проведение киносъёмки:**  
 - с 06:00 27.11.2021 до 23:59 28.11.2021  
 Мероприятие проводится с ограничением движения транспорта по Арсенальной наб. д.1  
 - в период киносъёмки обеспечить безопасность движения пешеходов в зонах проведения киносъёмки  
 - в период киносъёмки обеспечить беспрепятственный доступ к зданиям и сооружениям автотранспорта специального назначения (полиция, скорая помощь, пожарные)

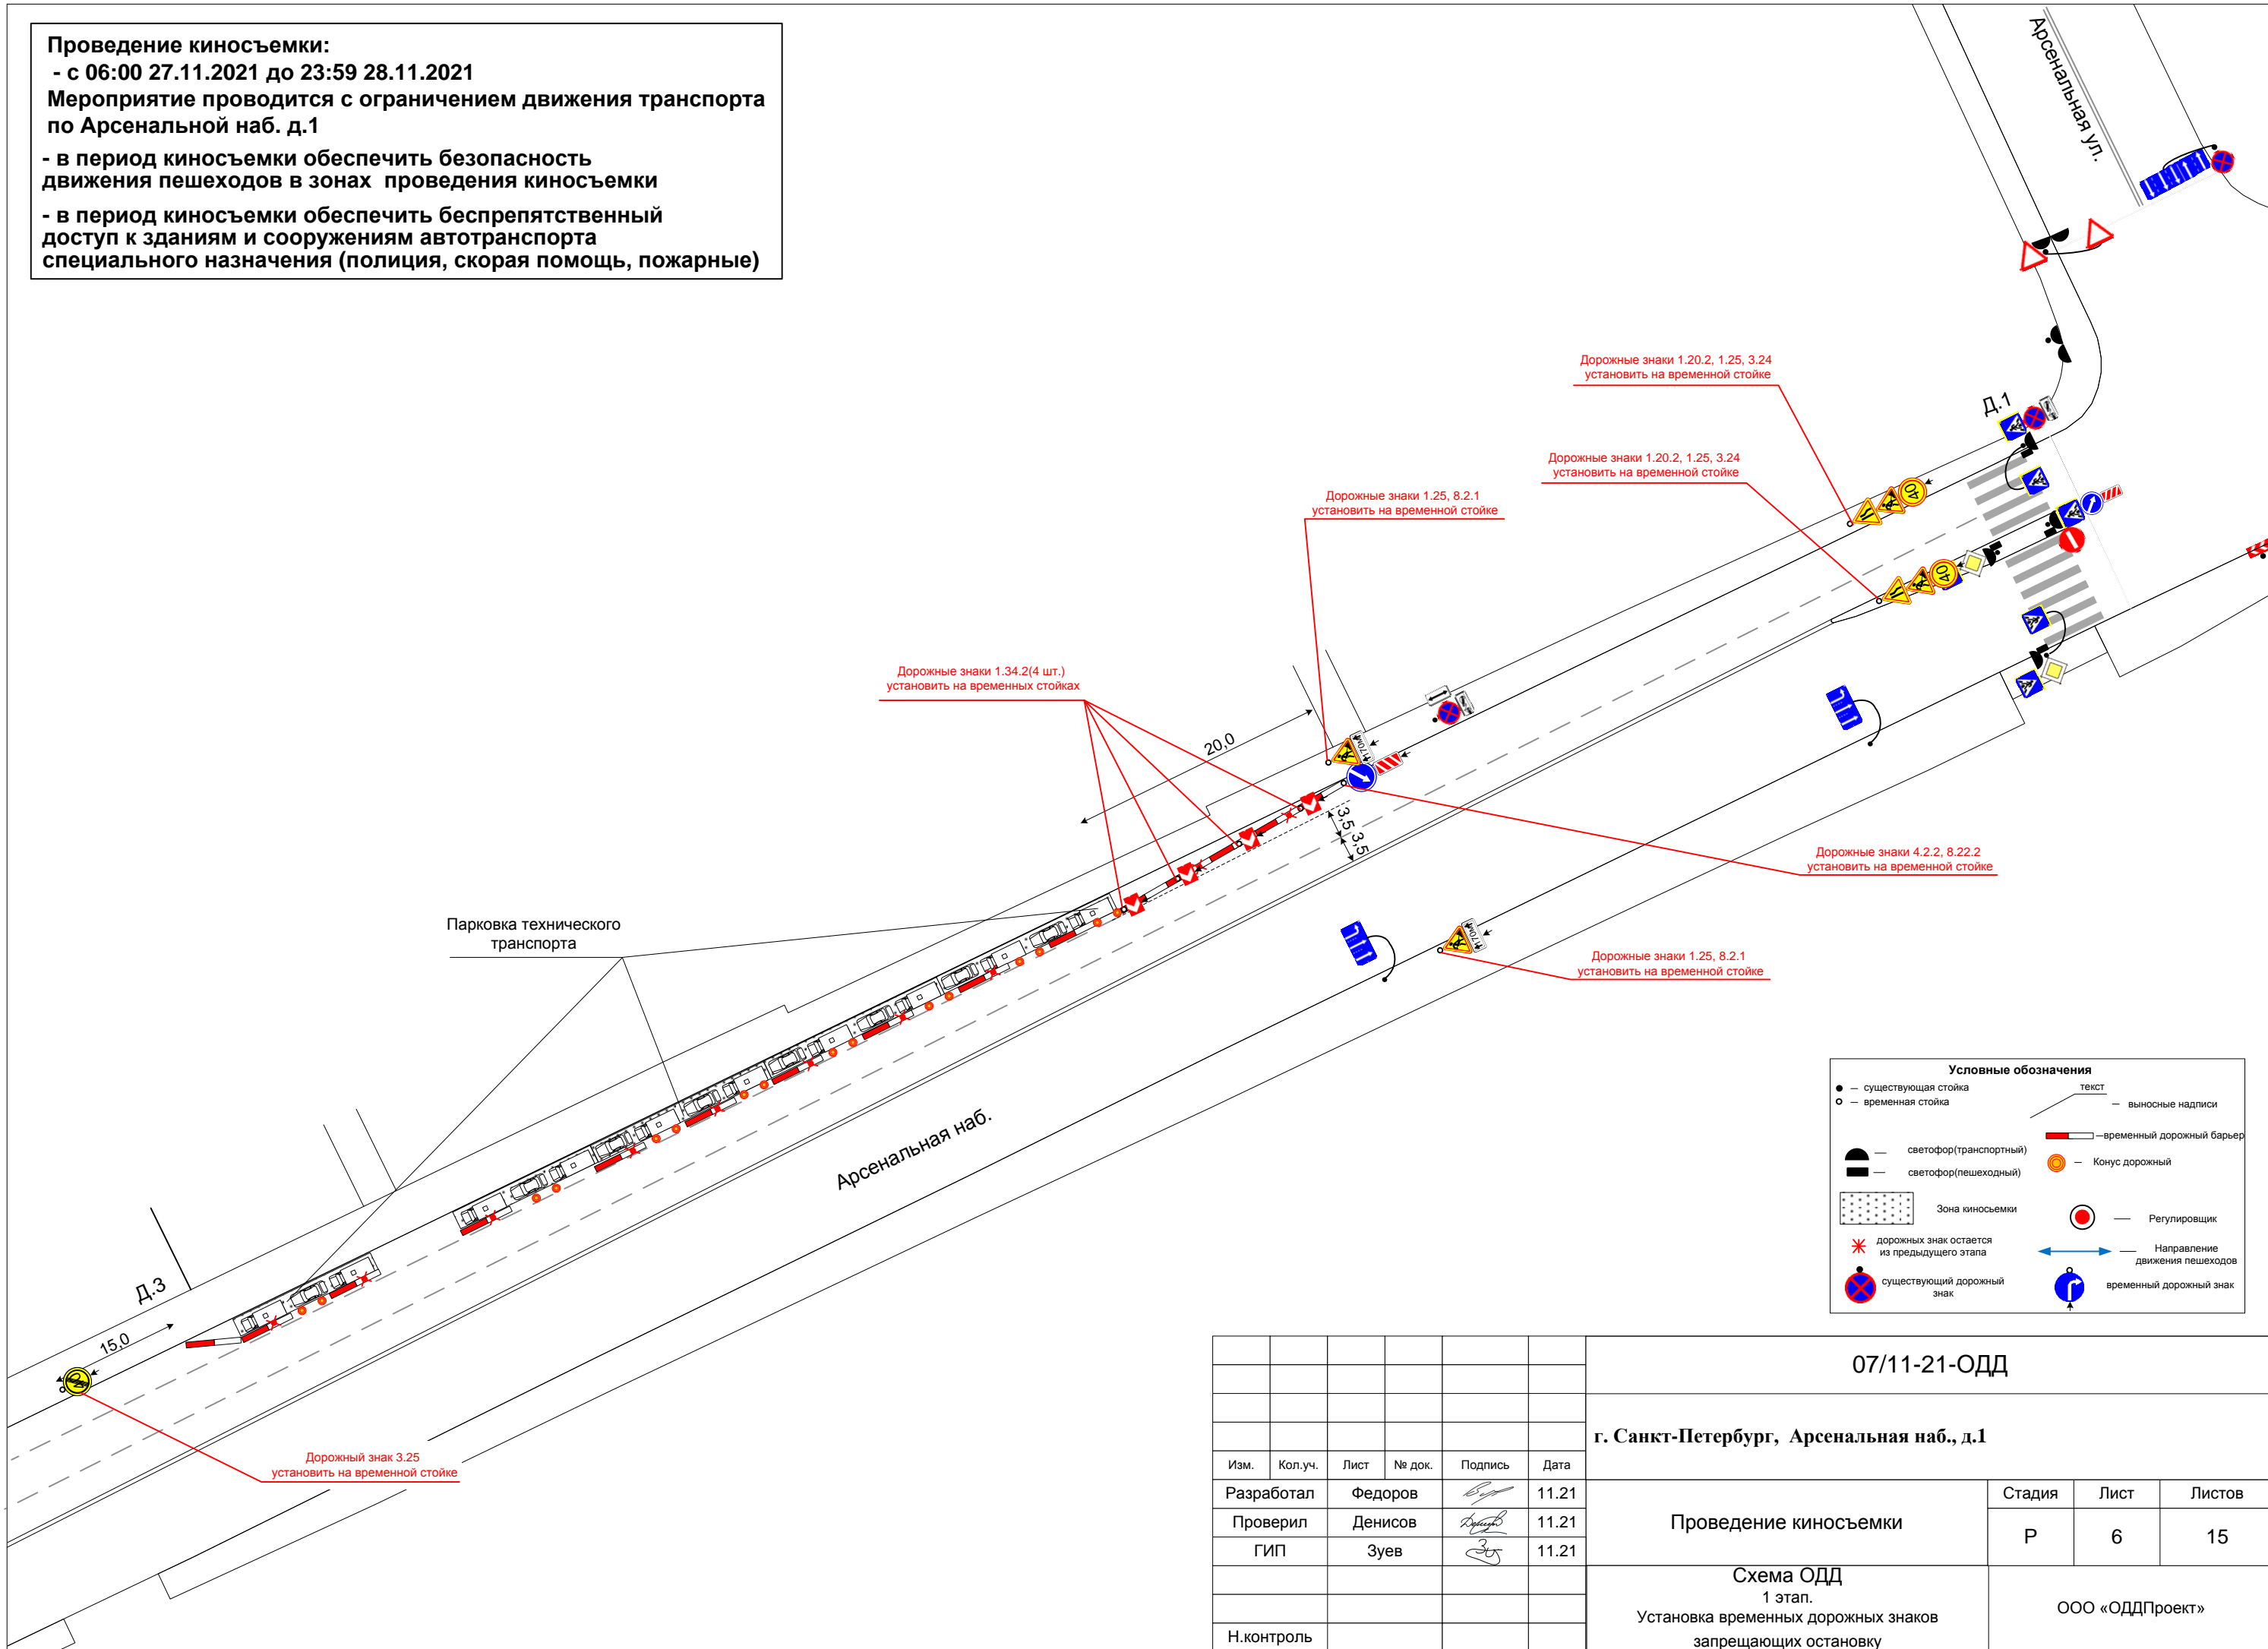

**Условные обозначения**

- — существующая стойка
- — временная стойка
- выносные надписи
- временный дорожный барьер
- конус дорожный
- Регулировщик
- Направление движения пешеходов
- временный дорожный знак
- светофор(транспортный)
- светофор(пешеходный)
- Зона киносъёмки
- дорожный знак остается из предыдущего этапа
- существующий дорожный знак

						07/11-21-ОДД				
						г. Санкт-Петербург, Арсенальная наб., д.1				
Изм.	Кол.уч.	Лист	№ док.	Подпись	Дата	Проведение киносъёмки	Стадия	Лист	Листов	
							Р	6	15	
Разработал		Федоров		<i>[Signature]</i>	11.21		ООО «ОДДПроект»			
Проверил		Денисов		<i>[Signature]</i>	11.21					
ГИП		Зуев		<i>[Signature]</i>	11.21					
Н.контроль						Схема ОДД 1 этап. Установка временных дорожных знаков запрещающих остановку				